


07 RESIDENZE PER ARTISTI E STUDENTATO | PIANTE


ESPLOSO ASSONOMETRICO SCALA 1:300

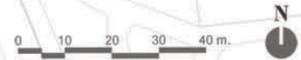

PIANTE SCALA 1:100



PIANTA COPERTURA

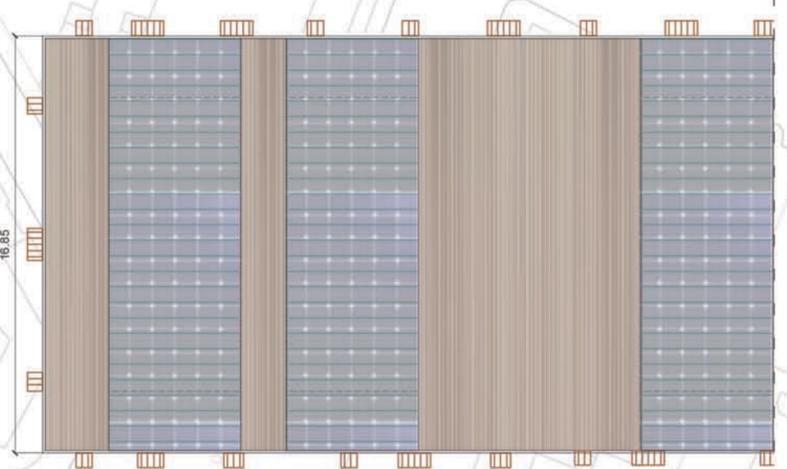

PIANTA SOPPALCO



PIANTA SECONDO PIANO



PIANTA PRIMO PIANO



PIANTA PIANO TERRA

