


com'era ieri...



...e com'è oggi

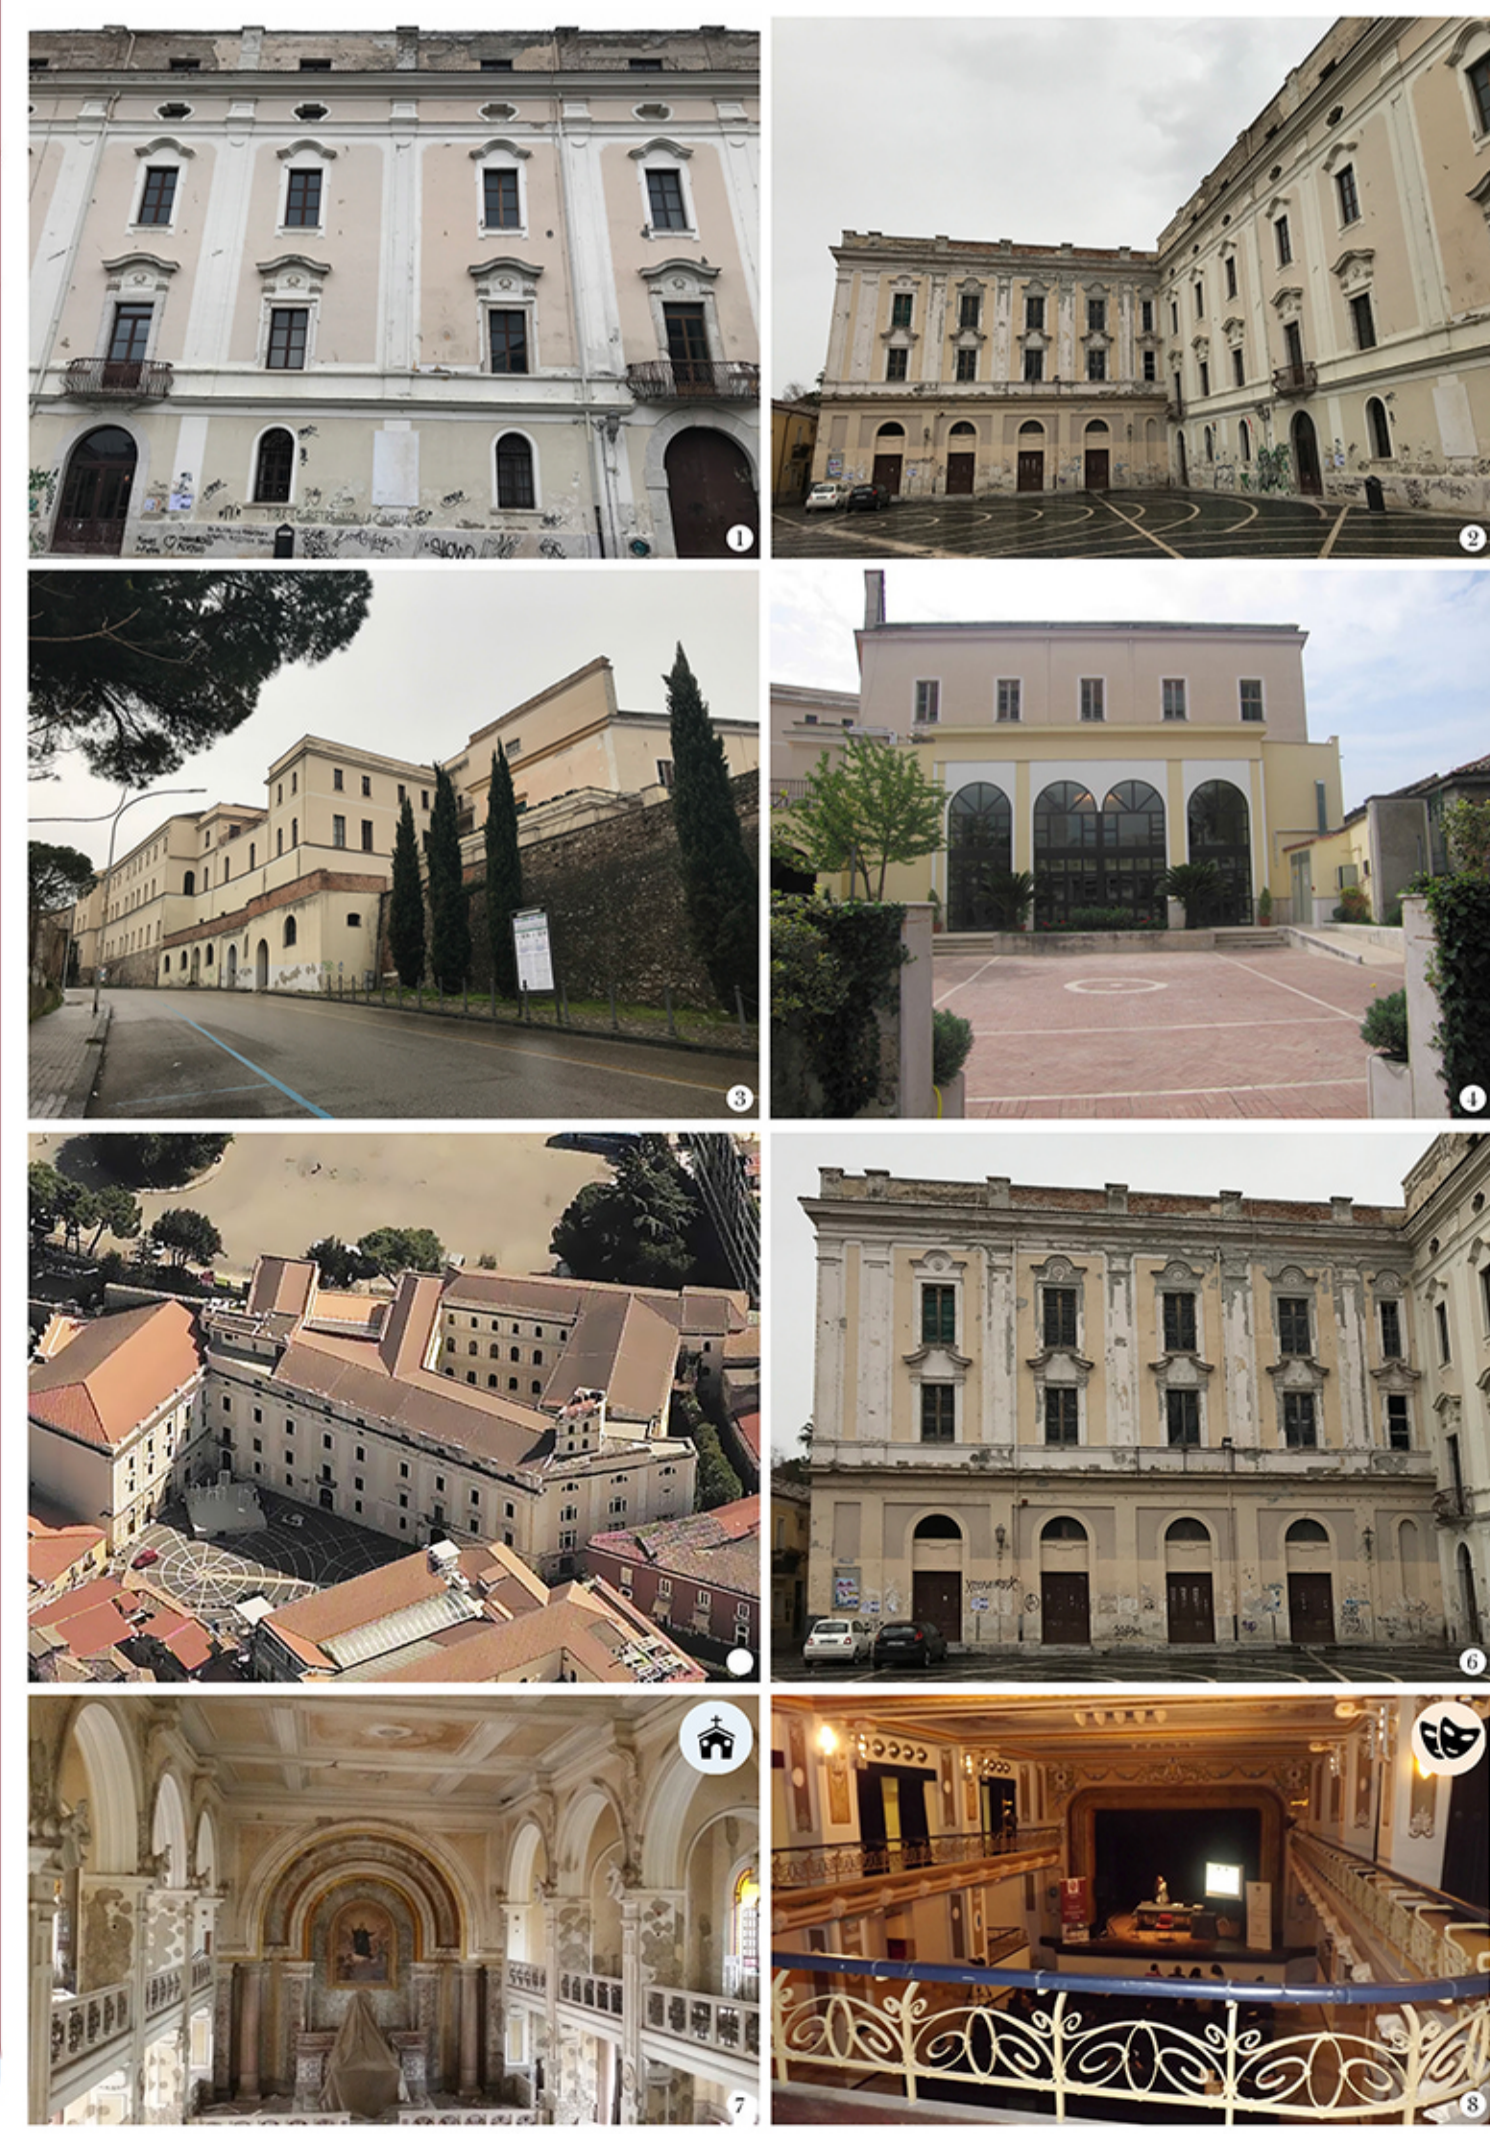

Stato di fatto: destinazioni d'uso

Stato di fatto: accessibilità, percorsi e distribuzione funzionale

Legenda: Conservatorio Statale "Nicola Sala" Economia\_Universita' del Sannio Teatro De Simone Cappella


Accessi Percorsi Spazi Serviti Spazi Serventi Collegamenti verticali Locali tecnici e Centrali Termiche

	Sup. lorda	Volume
Conservatorio	823 m <sup>2</sup>	3210 m <sup>3</sup>
Universita'	1310 m <sup>2</sup>	5109 m <sup>3</sup>
Teatro	714 m <sup>2</sup>	2463 m <sup>3</sup>
	2847 m <sup>2</sup>	10782 m <sup>3</sup>


	Sup. lorda	Volume
Conservatorio	925 m <sup>2</sup>	4486 m <sup>3</sup>
Universita'	931 m <sup>2</sup>	4515 m <sup>3</sup>
Teatro	564 m <sup>2</sup>	1946 m <sup>3</sup>
	2420 m <sup>2</sup>	10947 m <sup>3</sup>

	Sup. lorda	Volume
Conservatorio	907 m <sup>2</sup>	4399 m <sup>3</sup>
Universita'	931 m <sup>2</sup>	4515 m <sup>3</sup>
Cappella	501 m <sup>2</sup>	1503 m <sup>3</sup>
	2339 m <sup>2</sup>	10417 m <sup>3</sup>



	Sup. lorda	Volume
Conservatorio	907 m <sup>2</sup>	3719 m <sup>3</sup>
Universita'	851 m <sup>2</sup>	3489 m <sup>3</sup>
Cappella	315 m <sup>2</sup>	2032 m <sup>3</sup>
	2073 m <sup>2</sup>	9240 m <sup>3</sup>

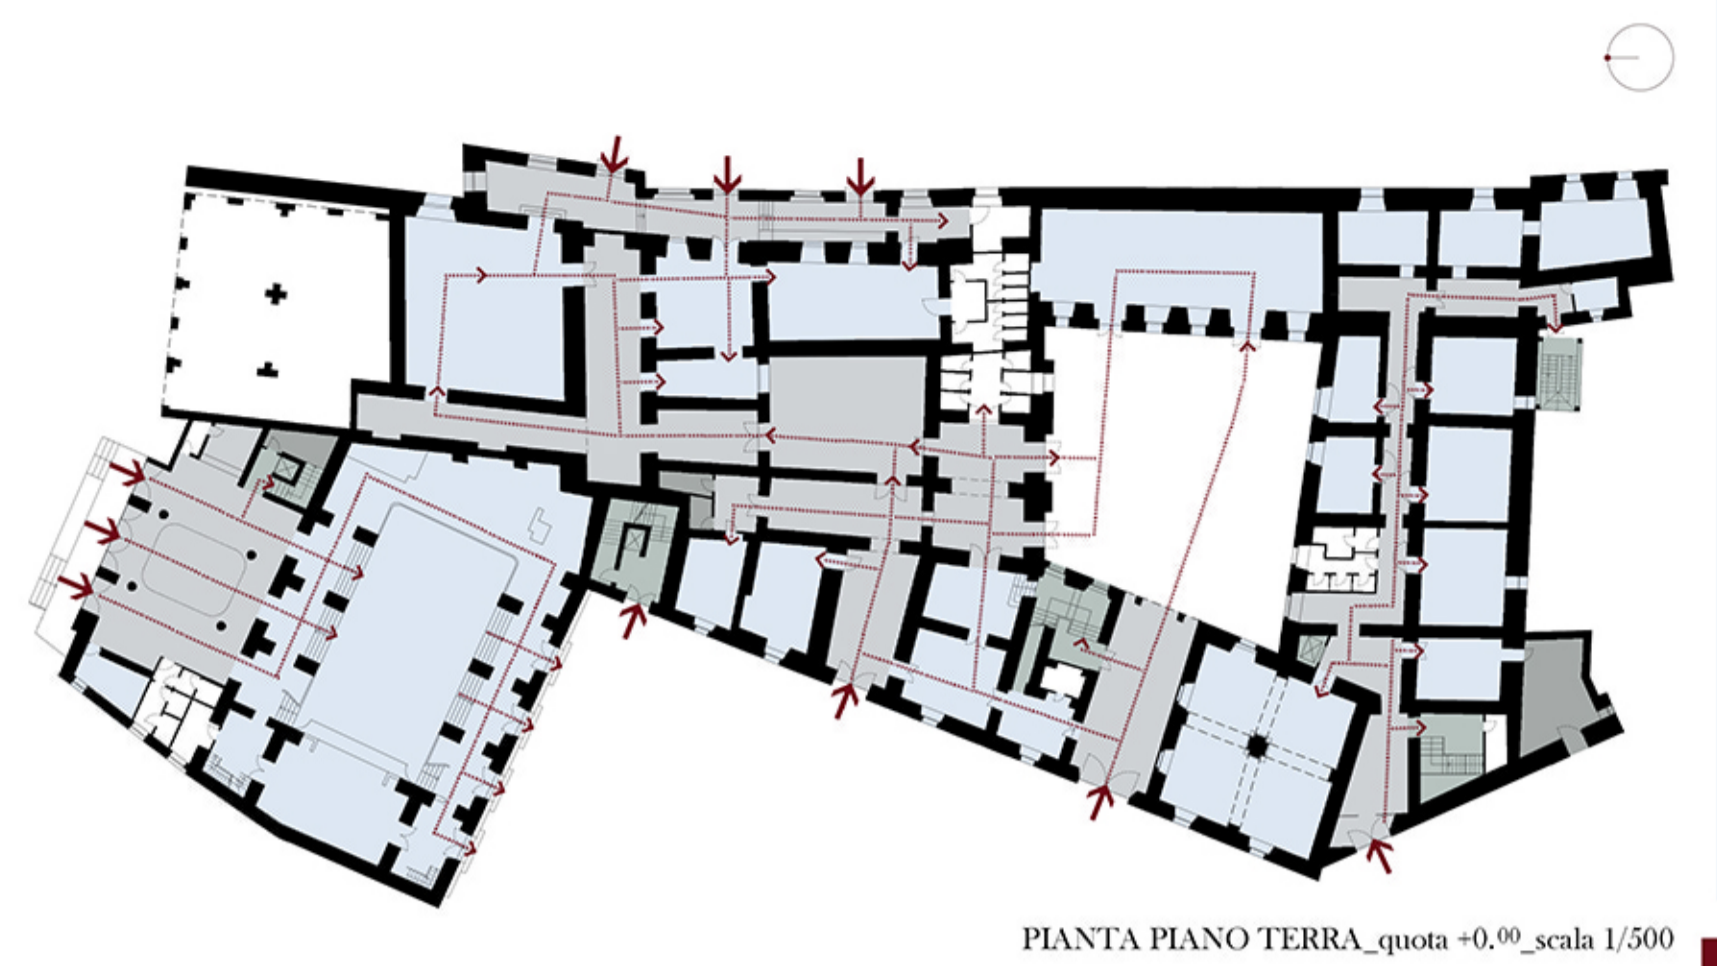



PIANTA PIANO TERRA\_quota +0,00\_scala 1/500

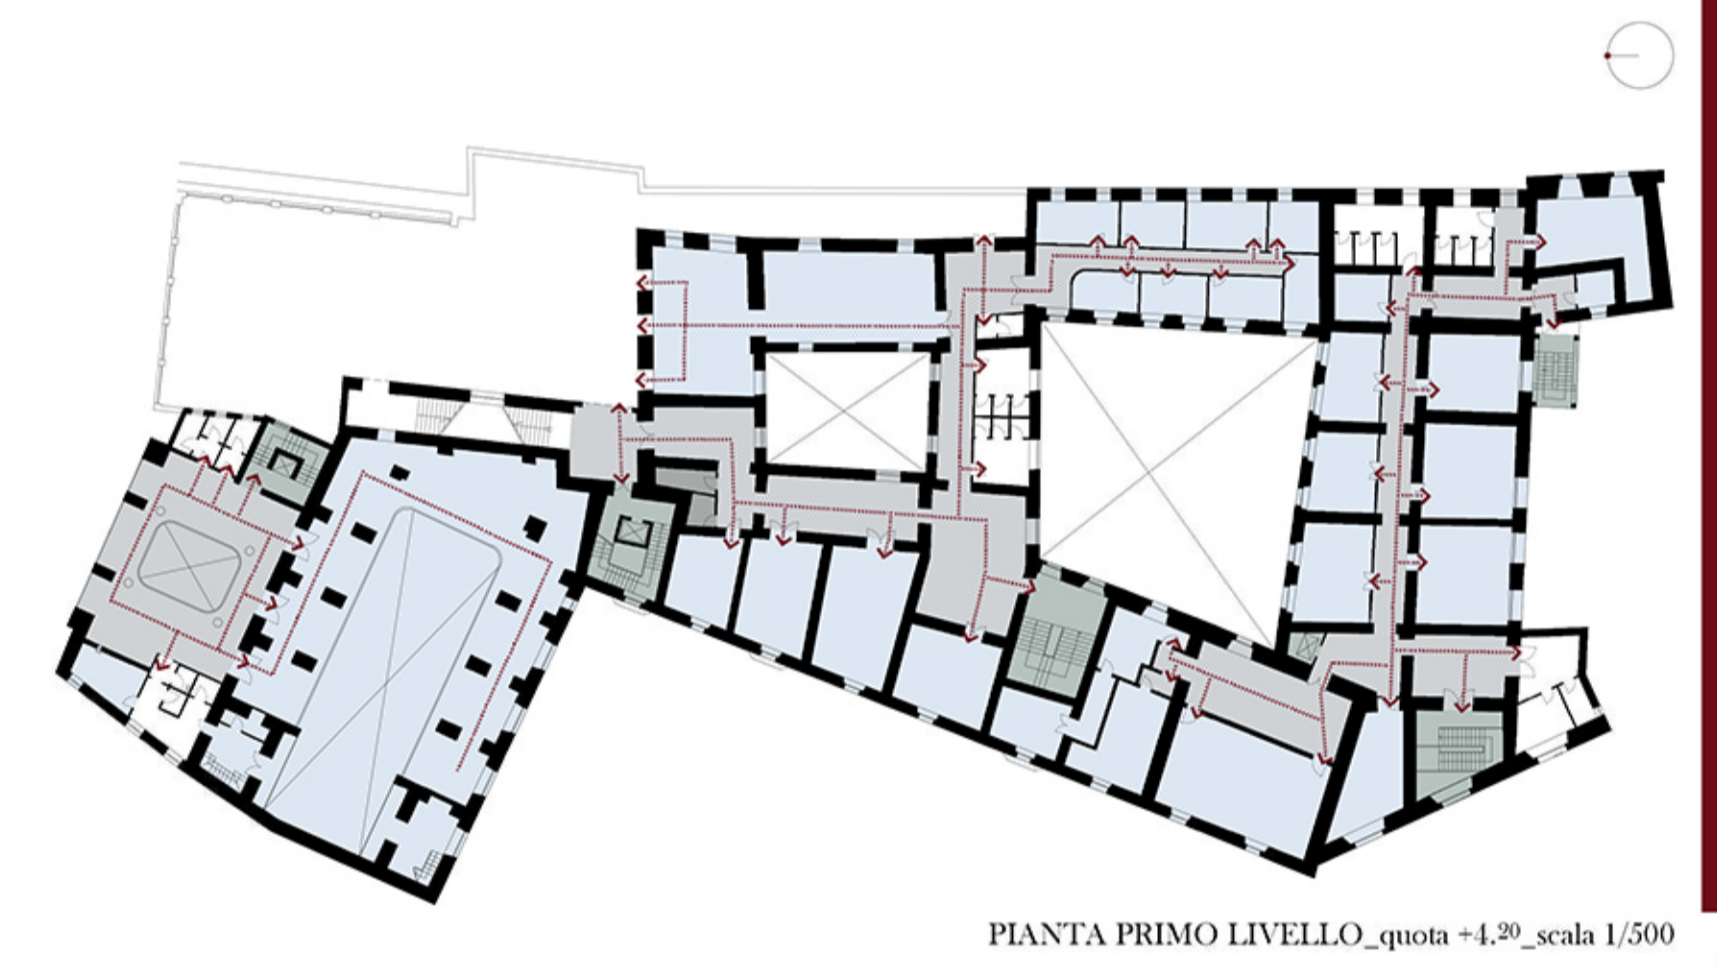

PIANTA PRIMO LIVELLO\_quota +4,20\_scala 1/500

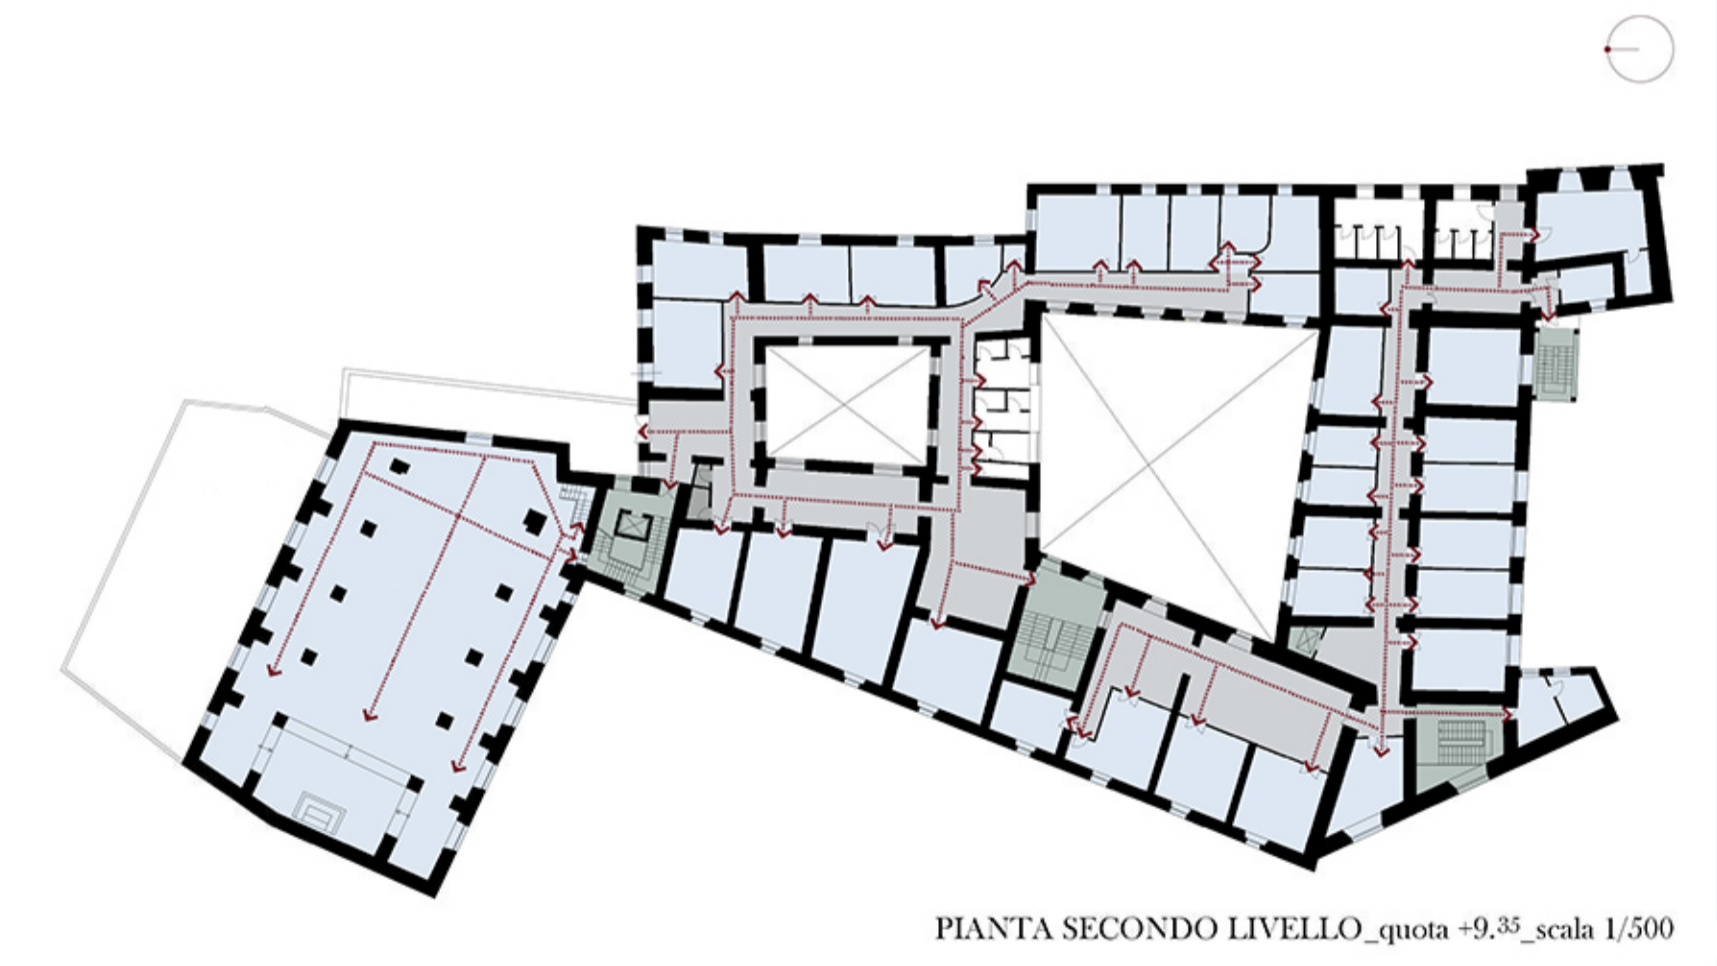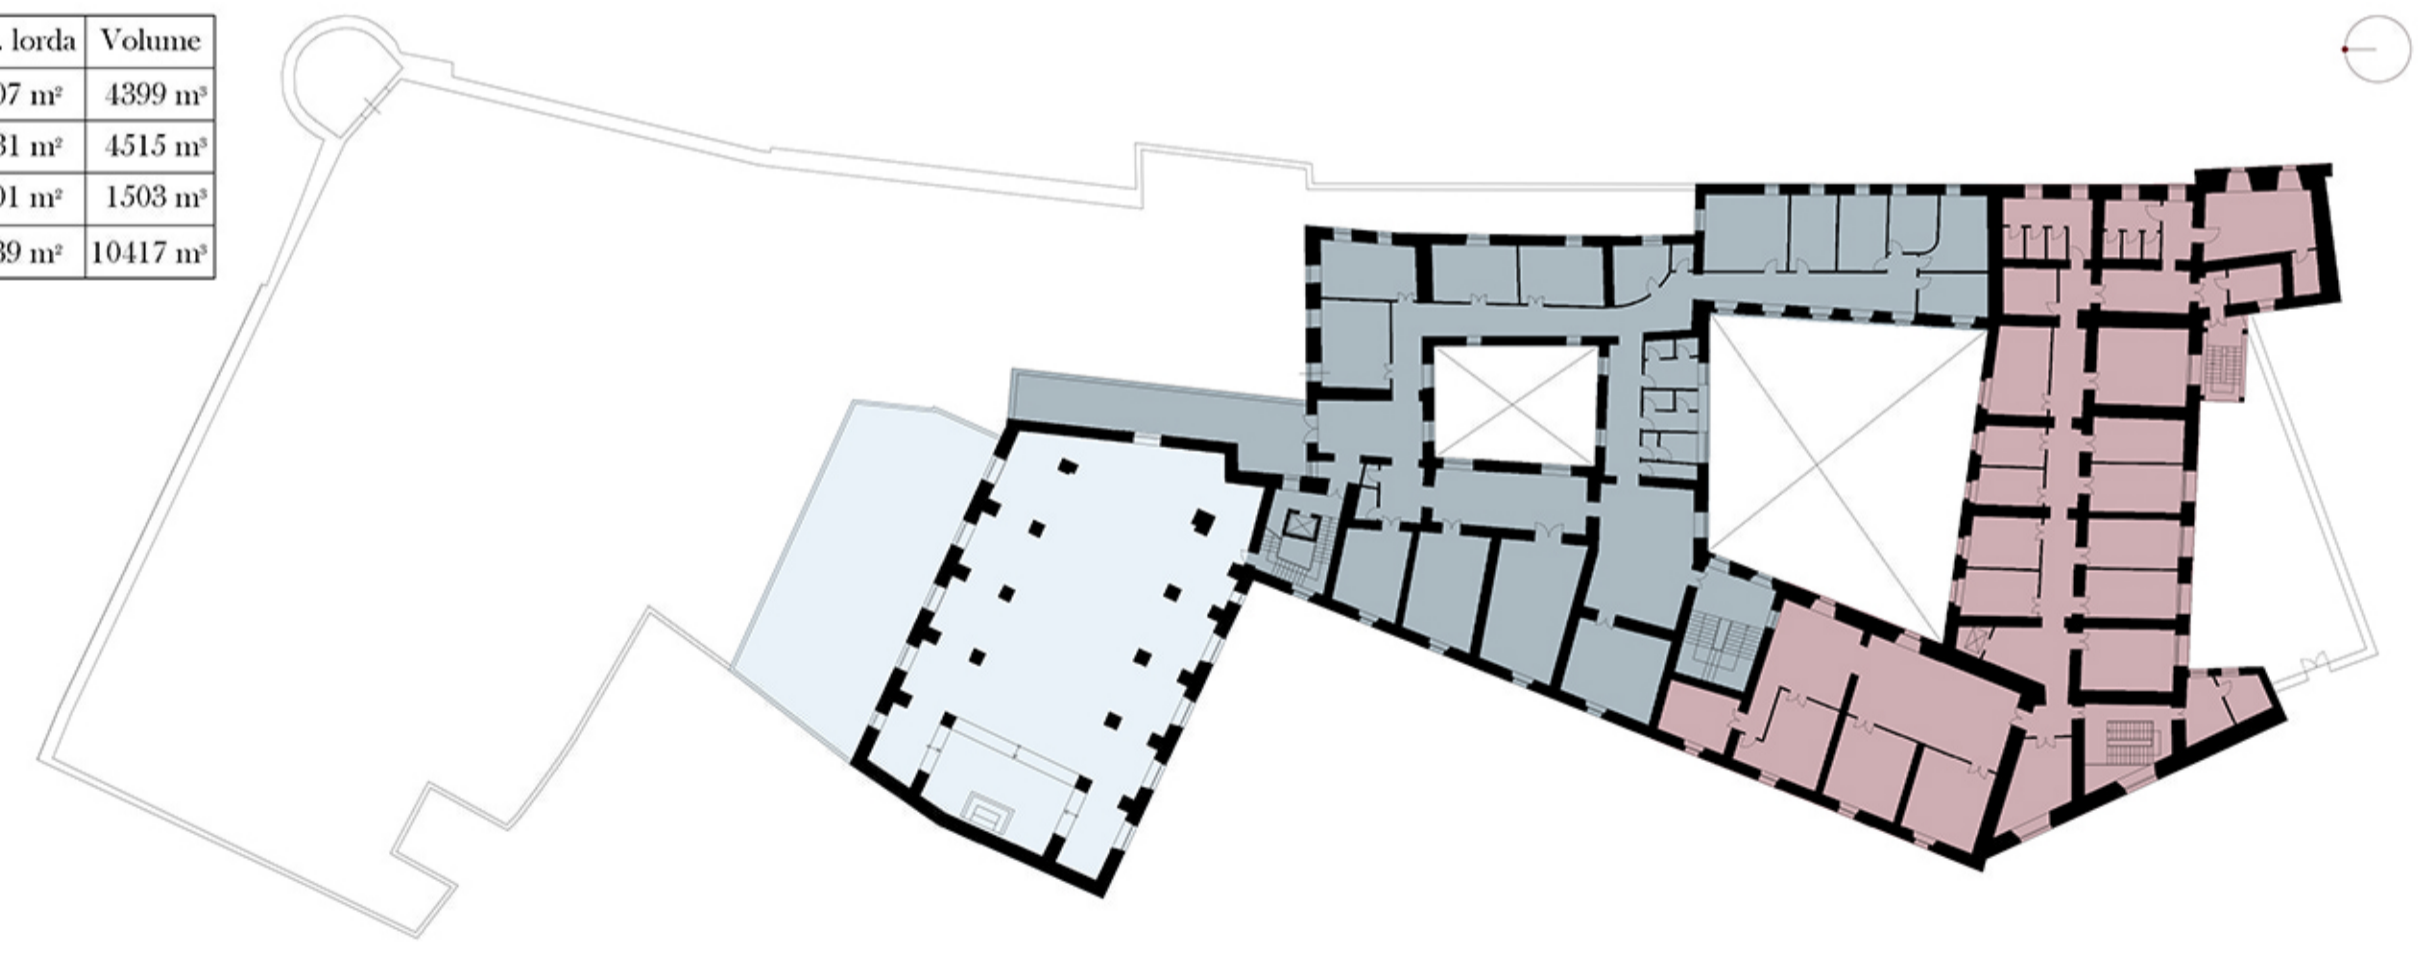

PIANTA SECONDO LIVELLO\_quota +9,35\_scala 1/500

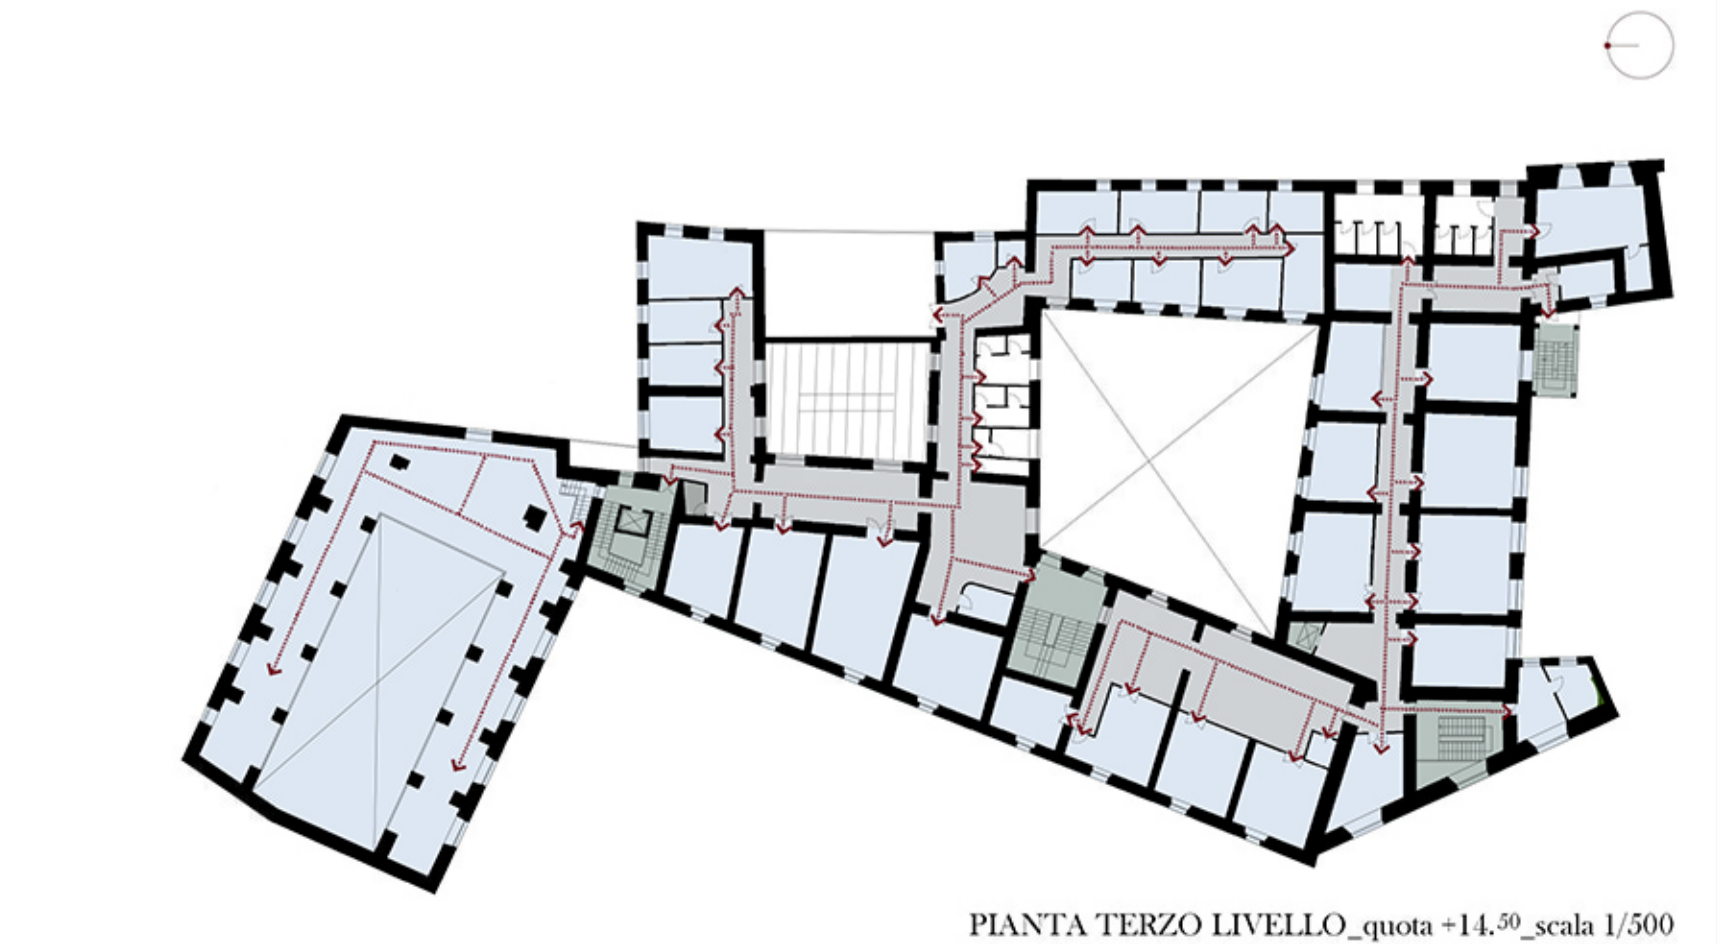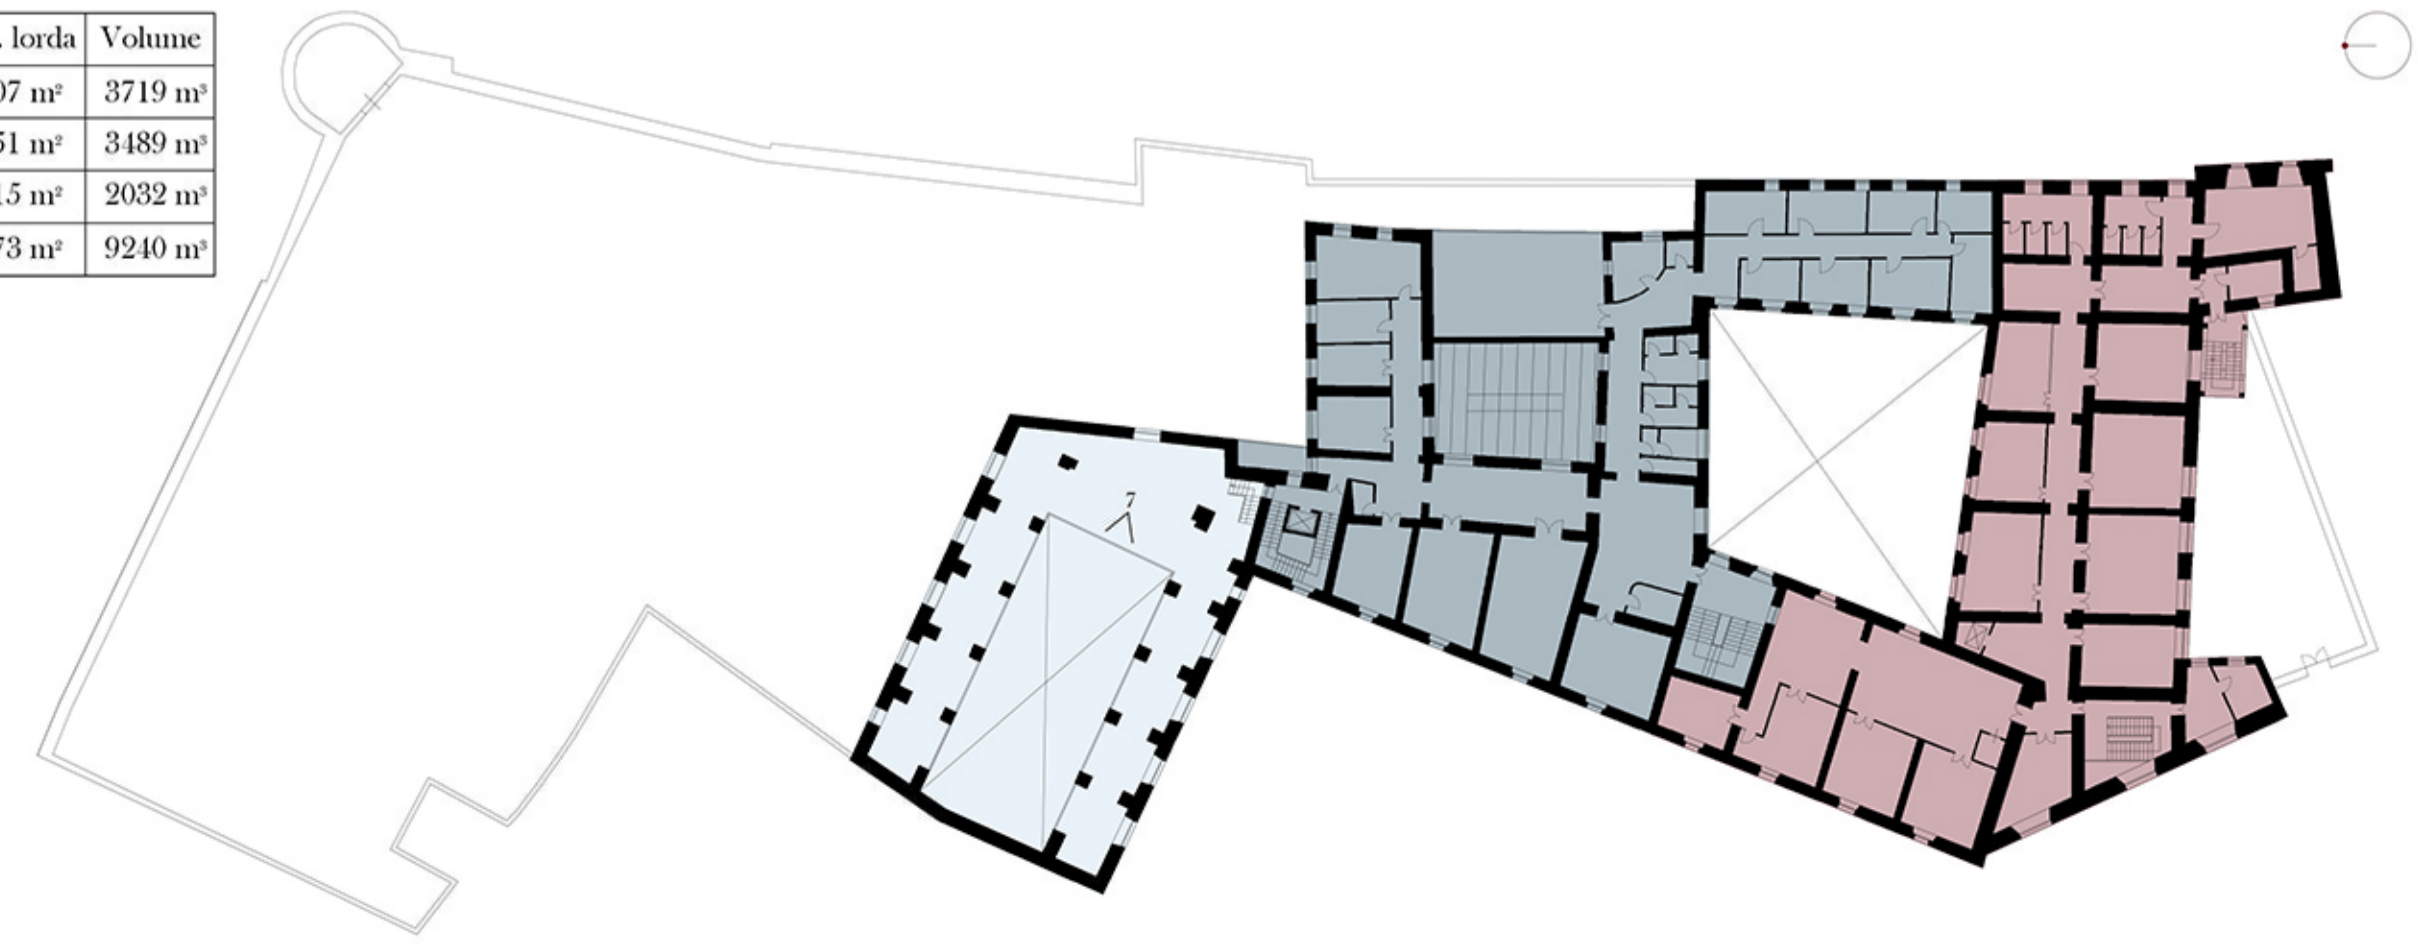

PIANTA TERZO LIVELLO\_quota +14,50\_scala 1/500