



PROGETTO ESECUTIVO, STRALCIO PIANTA PIANO TERRA, SCALA 1:50

ettagli significativi di progetto

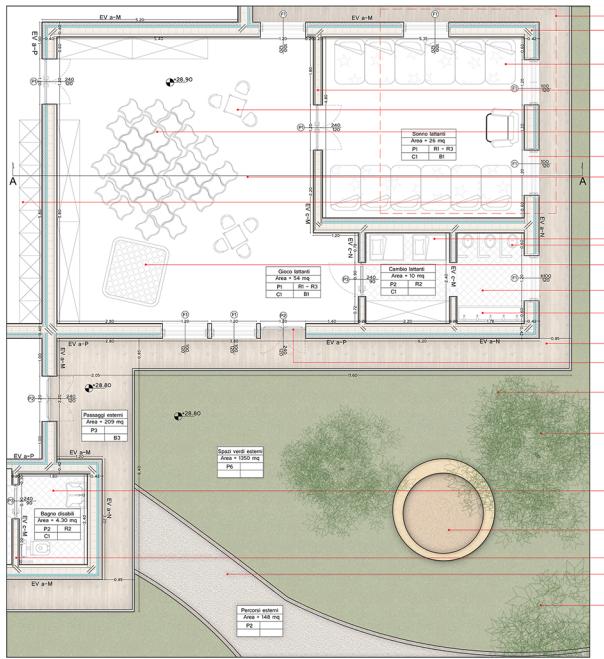

PROGETTO ESECUTIVO, STRALCIO SEZIONE AA PIANO TERRA, SCALA 1:50

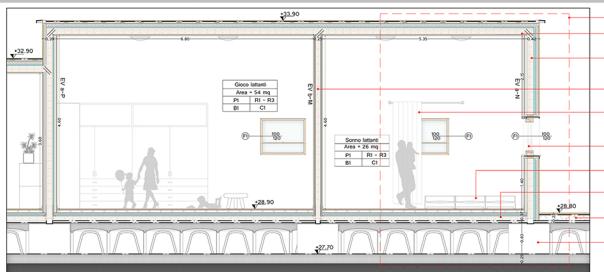

ettagli significativi di progetto

profilo dettaglio: vedi tavola a lato, scala 1:20
misura superiore composta da strato resistente in pannello X-LAM, isolata all'esterno e impermeabilizzata, pendenza 1,5% per la defluzione delle acque meteoriche

PV 5: Parete Perimetrale verticale isolata con cappotto termico, strato resistente in pannello X-LAM, interposizione di

1: Partizione interna verticale, realizzata con strato resistente pannello X-LAM, e isolata nei due lati esterni, spessore

Oscuramento: in tenda rigida montata su binari ad altezza 2,60 metri dal pavimento, composta da listelli sconevoli

fisso esterno verticale, dimensioni 120x100 cm, con telaio in

Settini Fusion Dimensioni 1.20x80 cm, con struttura in legno;


rimolare rimando alla tavola 16

piatto esterno in doghe di legno composito e trattato, posata su legno di supporto e su massetto livellante, spessore

Struttura di fondazione in calcestruzzo armato, di tipo diretto esteso a rete, con elementi di allungamento in elastica.

mento a piastre, con elementi di disegnamento in piastre
scindibile tipo iglu

PROGETTO ESECUTIVO, DETTAGLIO COSTRUTTIVO, SCALA 1:20

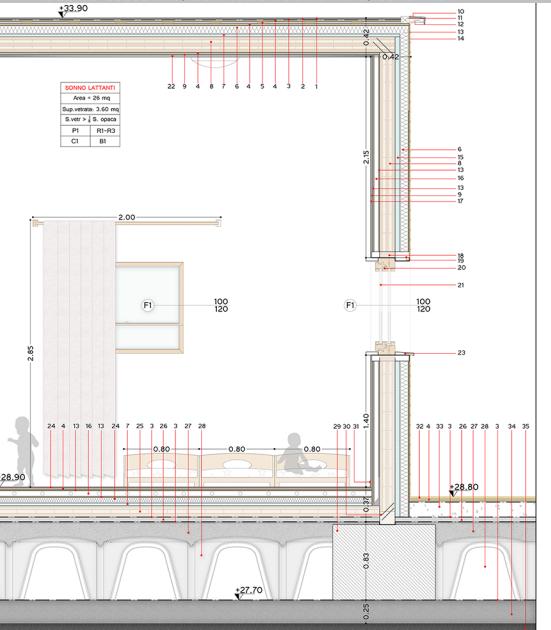

agenda degli elementi costruttivi