
L'ISTITUTO DI CHIMICA DELLA CITTA' UNIVERSITARIA: RILIEVO ARCHITETTONICO

Scala 1:500

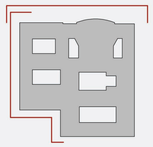



PROSPETTO NORD-EST




PROSPETTO SUD-EST




SEZIONE A-A'



PIANTA PIANO TERRA

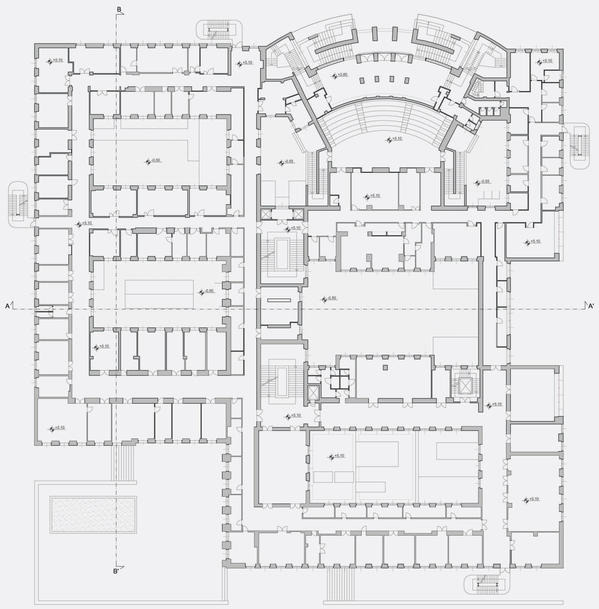

PIANTA PRIMO PIANO

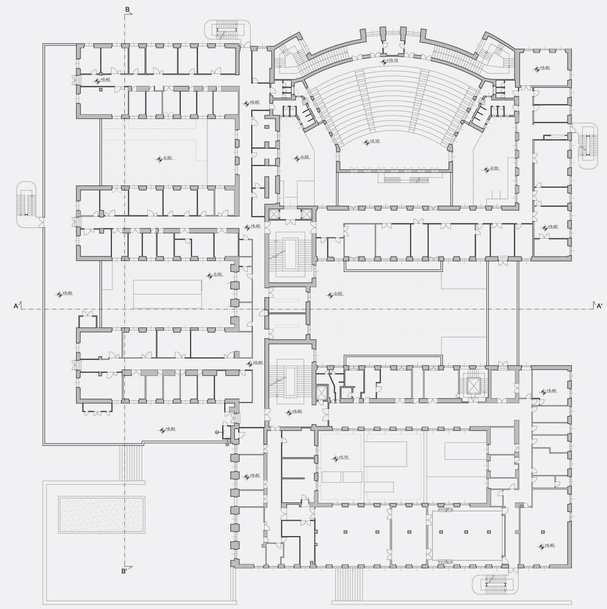

PIANTA SECONDO PIANO



PIANTA TERZO PIANO




PIANTA QUARTO PIANO




PIANTA QUINTO PIANO



PIANTA PIANO COPERTURA

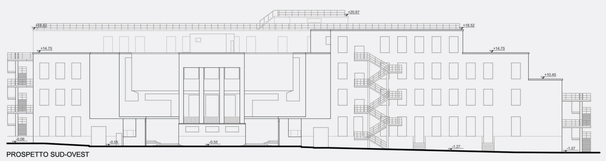

PROSPETTO SUD-OVEST

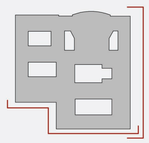



PROSPETTO NORD-OVEST



SEZIONE B-B'

TAV. 02

UNIVERSITA' DEGLI STUDI DI ROMA "SAPIENZA" - FACOLTA' DI ARCHITETTURA - CORSO DI LAUREA MAGISTRALE ARCHITETTURA UE - AA 2015/16

TESI IN IMPIANTI TECNICI RELATORE: PROF. ING. FRANCESCO MANCINI CORRELATRICE: PROF. ARCH. CAROLA CLEMENTE LAUREANDA: CHIARA DE SANTIS

RIQUALIFICAZIONE ENERGETICA E AMBIENTALE DELL'ISTITUTO DI CHIMICA DELL' UNIVERSITA' DI ROMA - SAPIENZA