
TAV. 3

ISTITUTO DI FISIOLOGIA GENERALE,
CITTA' UNIVERSITARIA,
SAPIENZA, ROMA


UNIVERSITÀ DEGLI STUDI DI ROMA "LA SAPIENZA" FACOLTÀ DI ARCHITETTURA - LAUREA MAGISTRALE ARCHITETTURA U.E. - A.A. 2015/16
TESI IN IMPIANTI TECNICI - RIQUALIFICAZIONE ENERGETICA DELL'ISTITUTO DI FISIOLOGIA GENERALE - REL. Prof. Ing. Francesco Marcini - CORR. Prof. Arch. Carola Clemente, Elisa Carbonara
LAUREANDA : Margherita Simeoni

RILIEVO ARCHITETTONICO scala 1:500


PIANO SEMINTERRATO

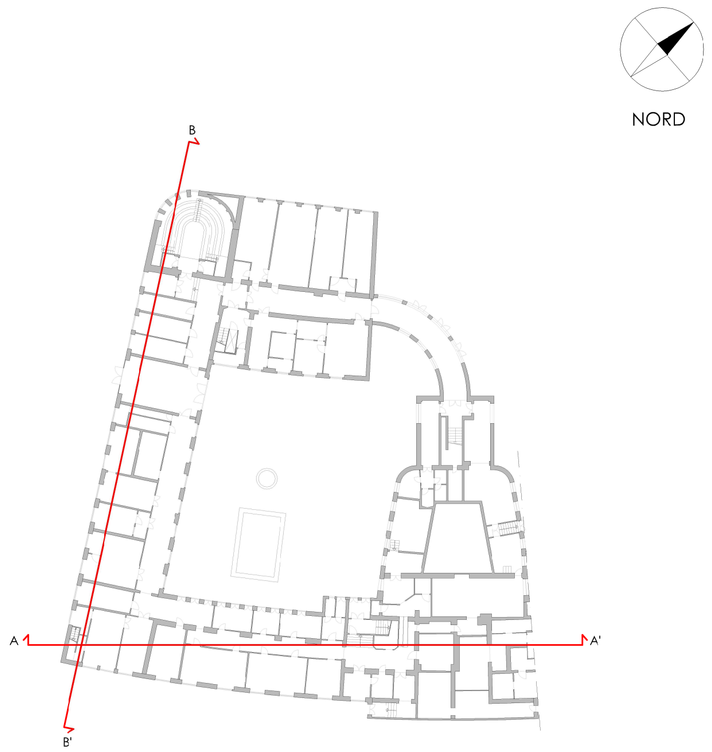


PIANO RIALZATO

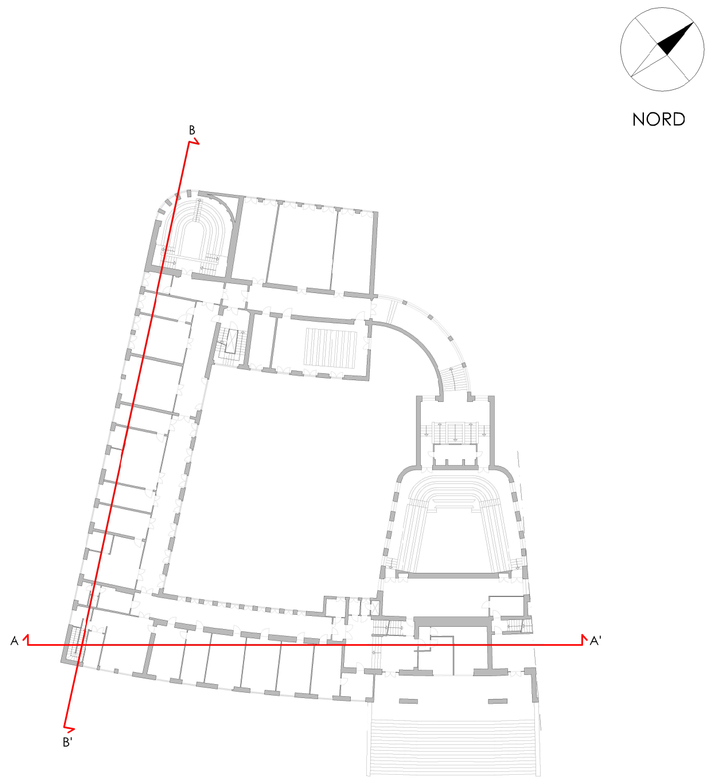


PIANO PRIMO

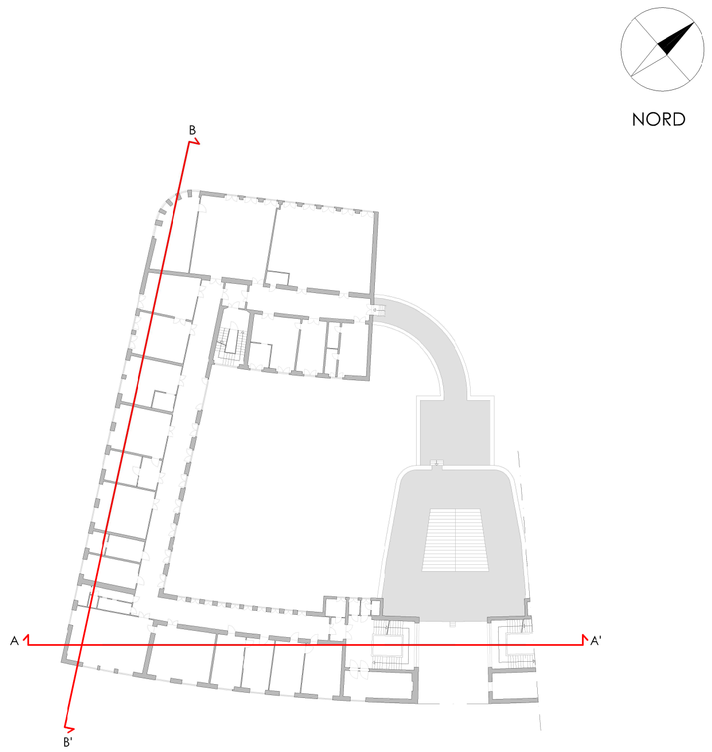


PIANO SECONDO

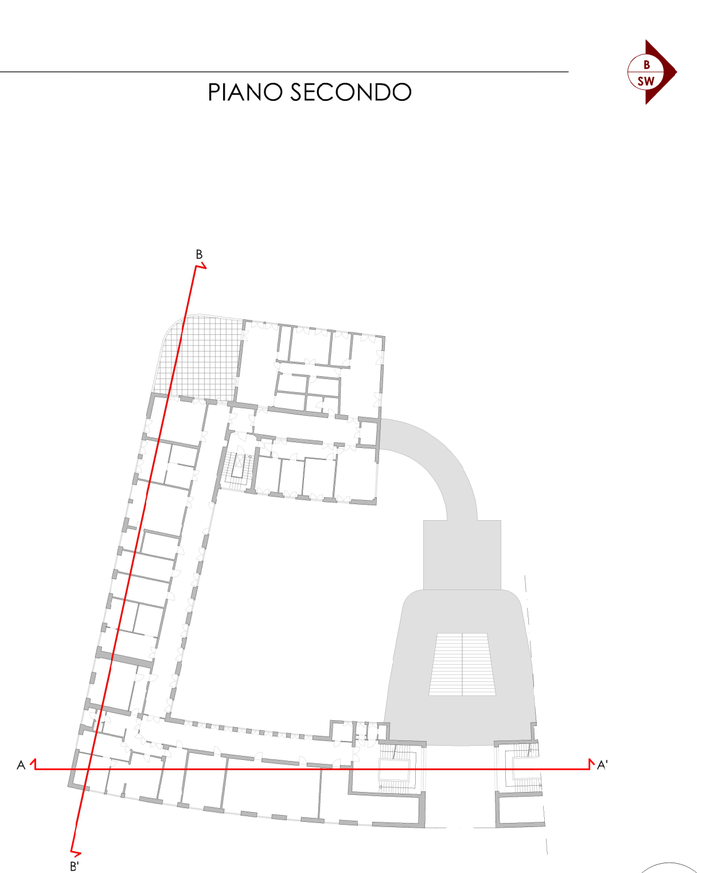



PIANO TERZO

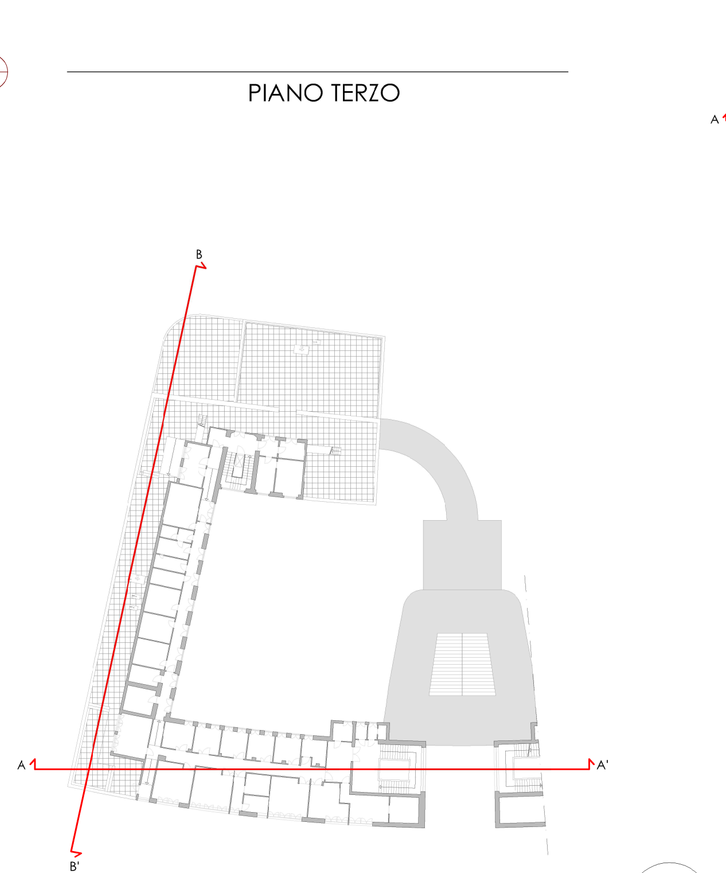


COPERTURA

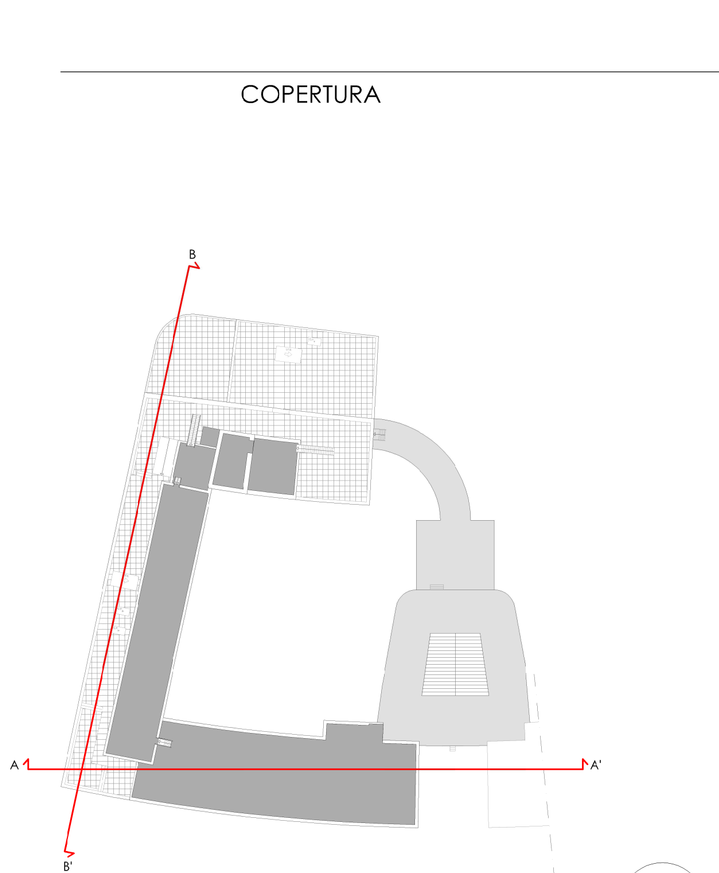

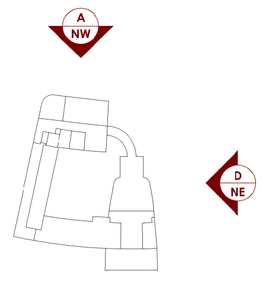


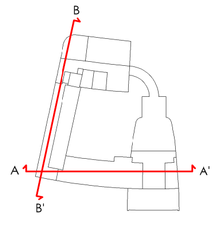


SEZIONE BB'

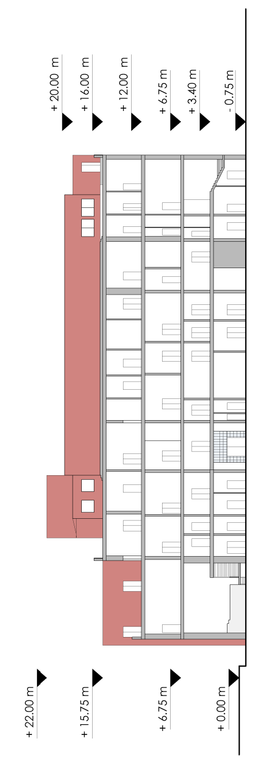


SEZIONE AA'

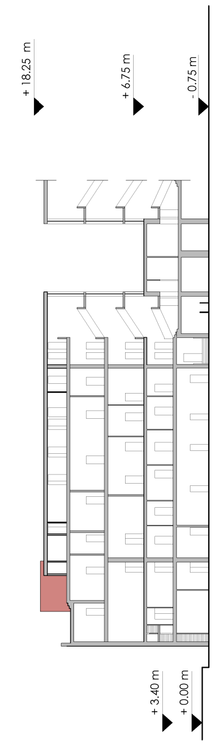


PROSPETTO A

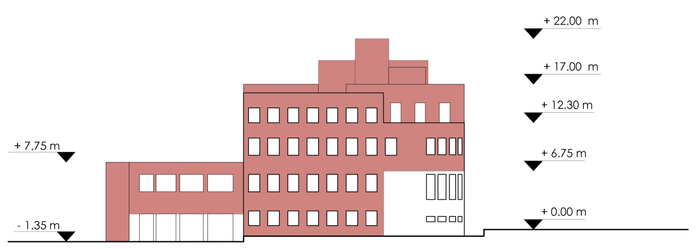

PROSPETTO B

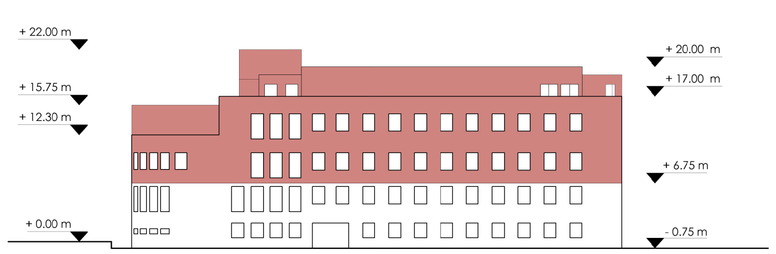

PROSPETTO C

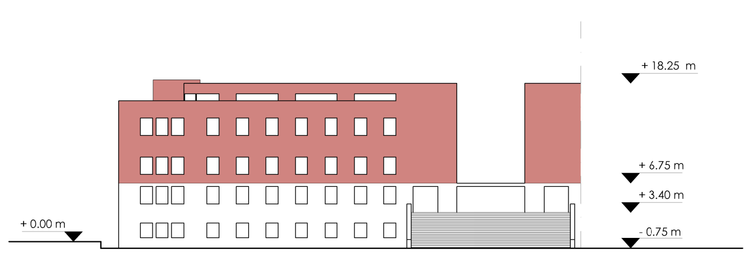

PROSPETTO D

