



Stato di fatto: Sezione longitudinale AA' _scala 1/200

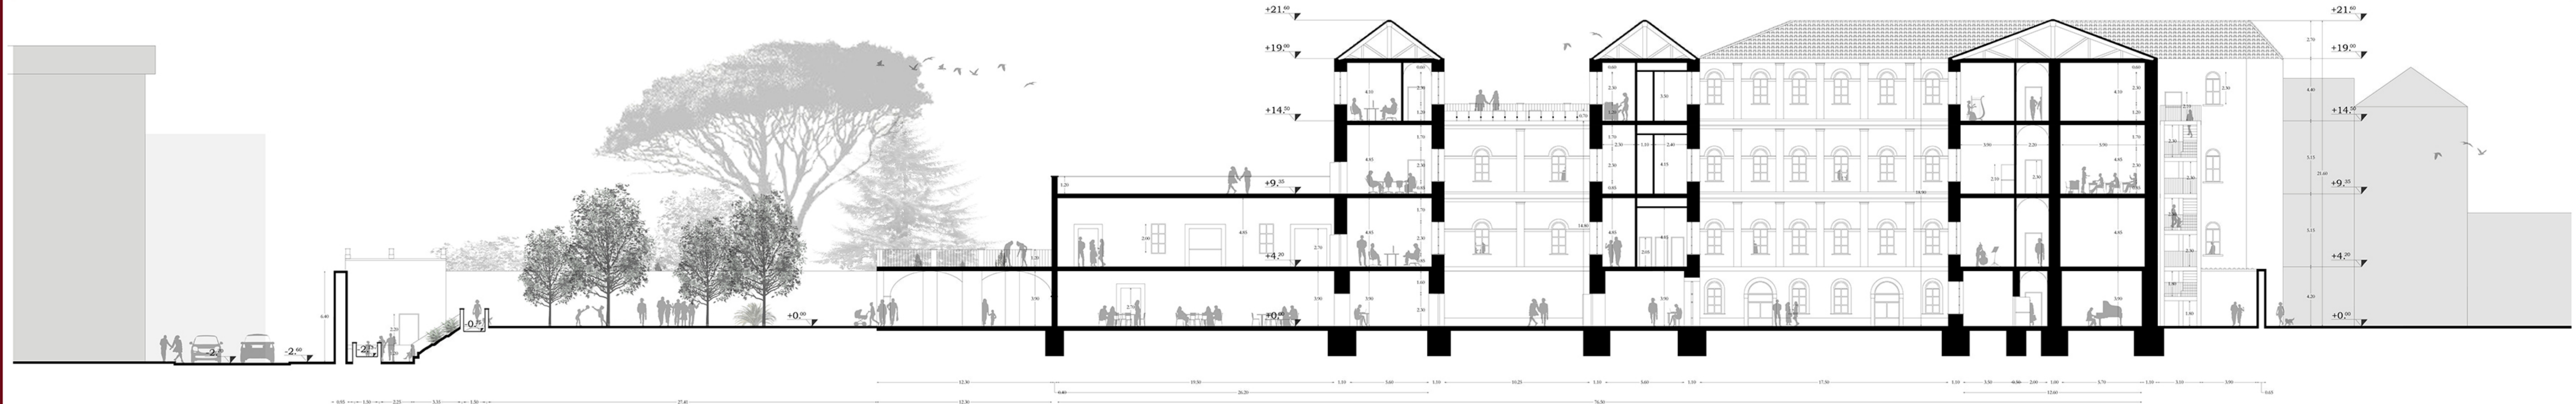


- Conservatorio Statale "Nicola Sala" 🎵
- Economia _Università' del Sannio 📖
- Teatro De Simone _Piano Terra e Primo Livello 🎭
- Cappella _Secondo e Terzo Livello 🏛️

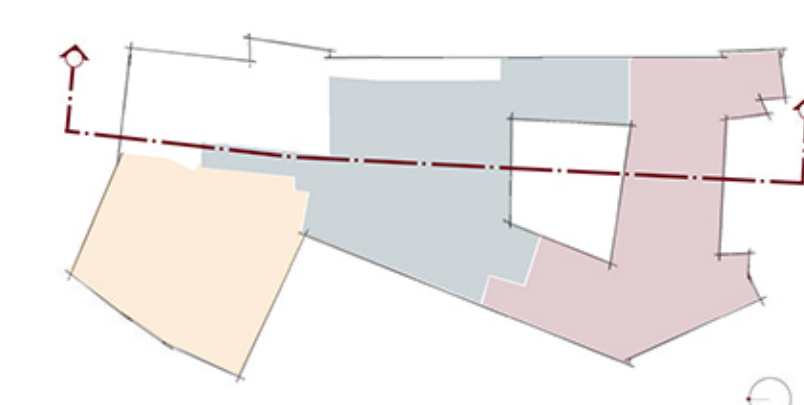


Stato di fatto: Sezione trasversale BB' _scala 1/200




Stato di fatto: Sezione trasversale CC' _scala 1/200

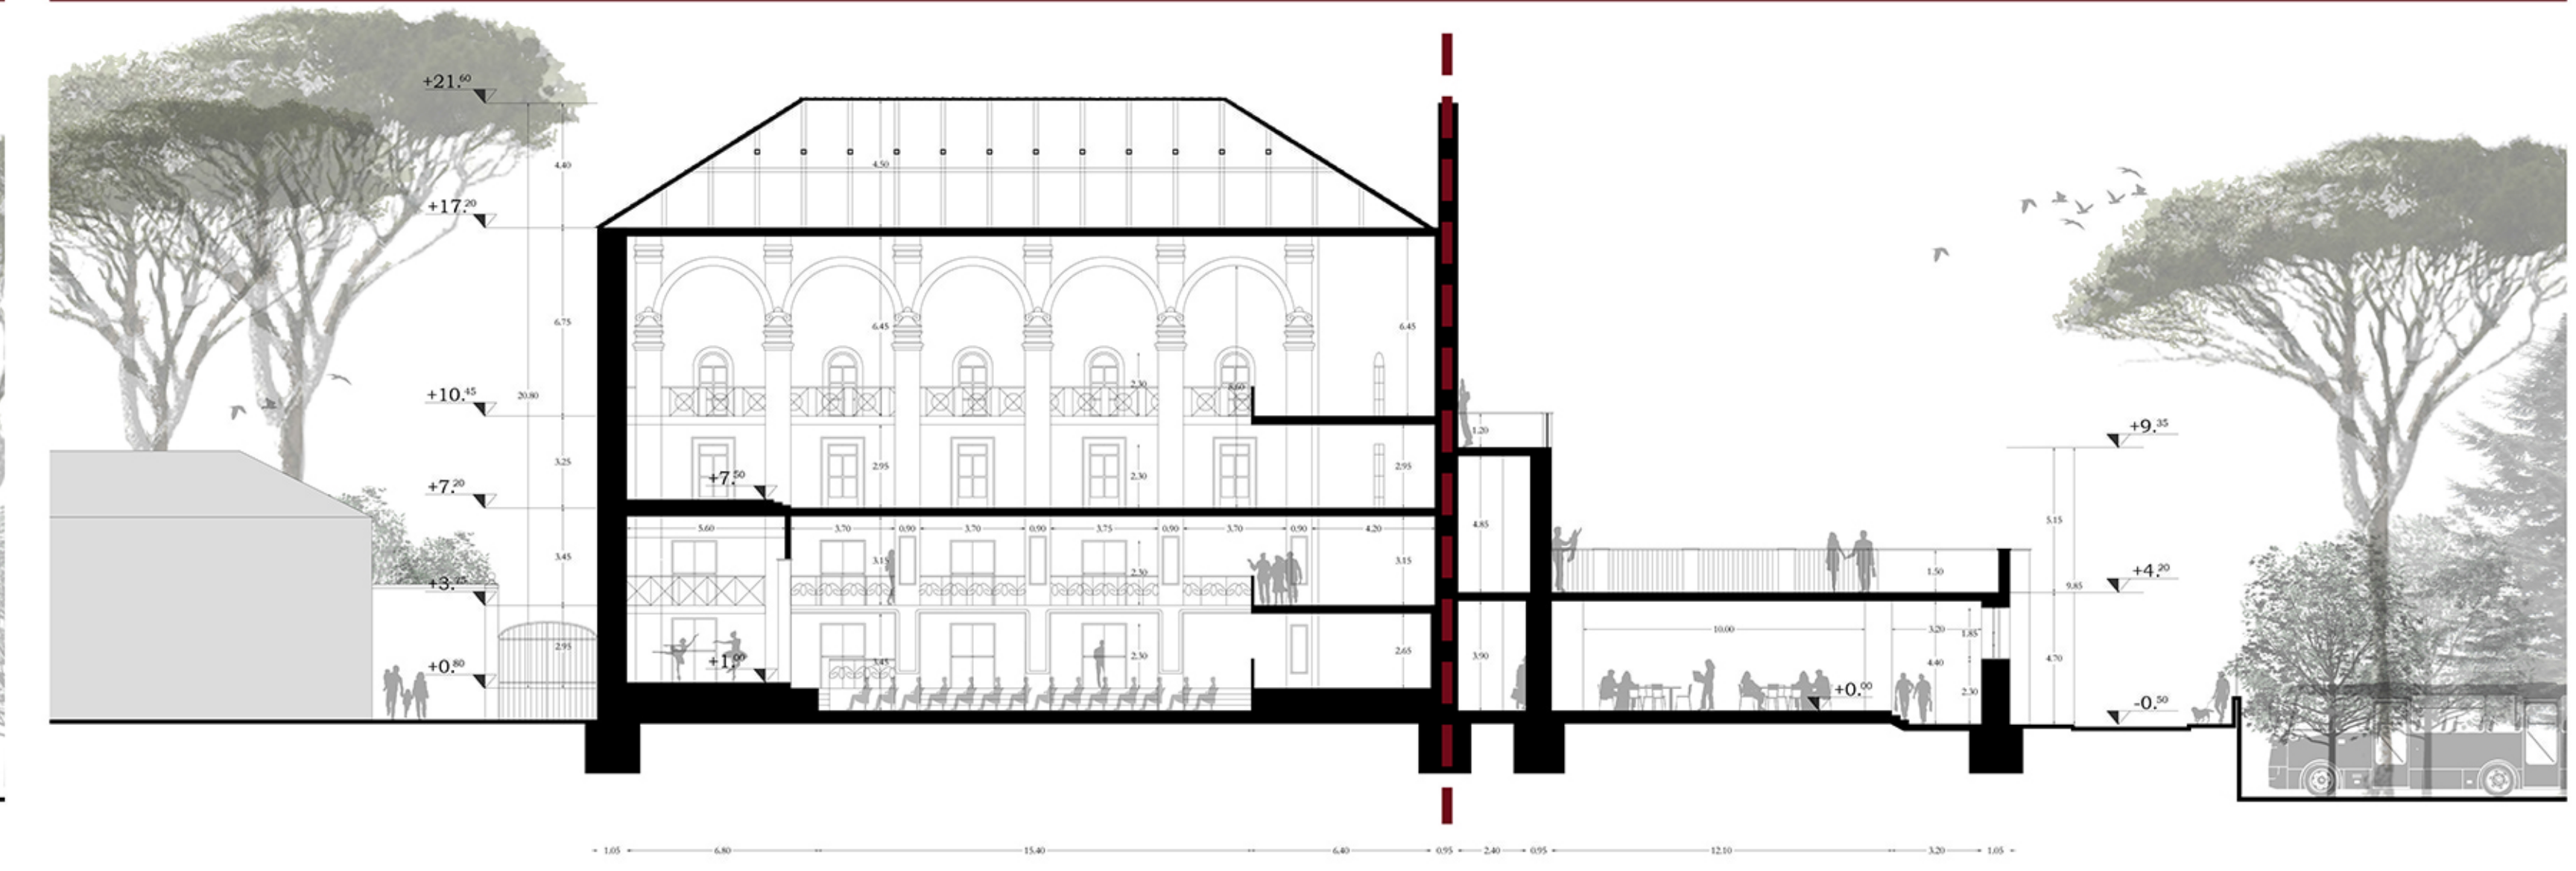


- Conservatorio Statale "Nicola Sala" 🎵
- Economia _Università' del Sannio 📖
- Teatro De Simone _Piano Terra e Primo Livello 🎭
- Cappella _Secondo e Terzo Livello 🏛️

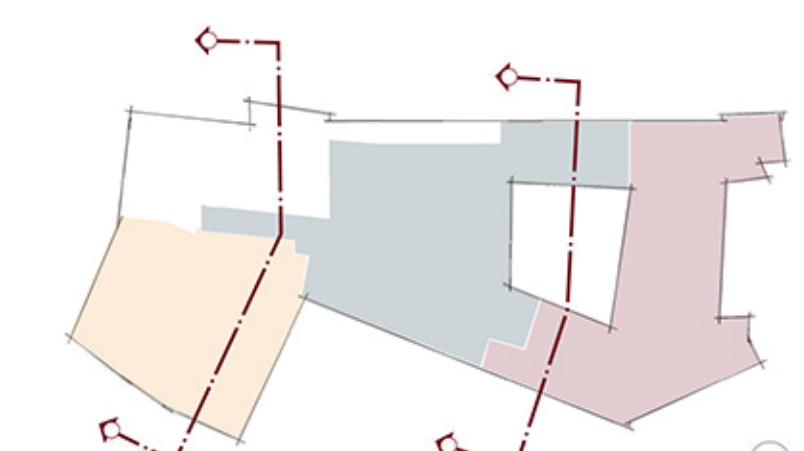


Stato di fatto: Sezione longitudinale DD' _scala 1/200

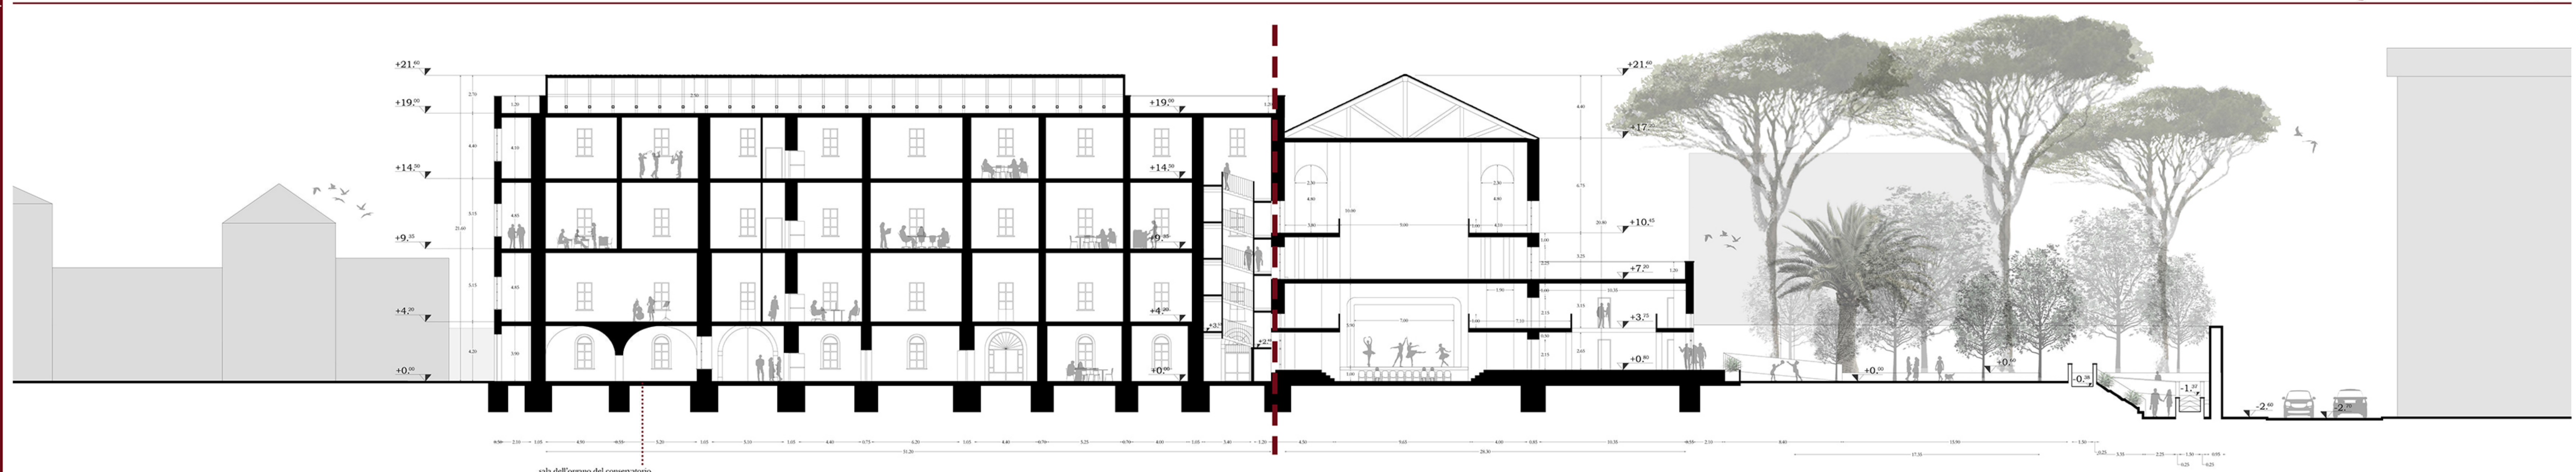

- Conservatorio Statale "Nicola Sala" 🎵
- Economia _Università' del Sannio 📖
- Teatro De Simone _Piano Terra e Primo Livello 🎭
- Cappella _Secondo e Terzo Livello 🏛️

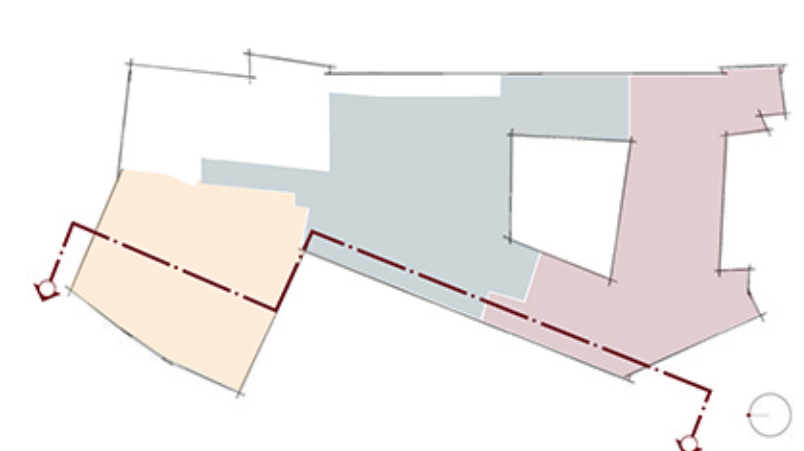

con'era ieri l'interno del Palazzo De Simone

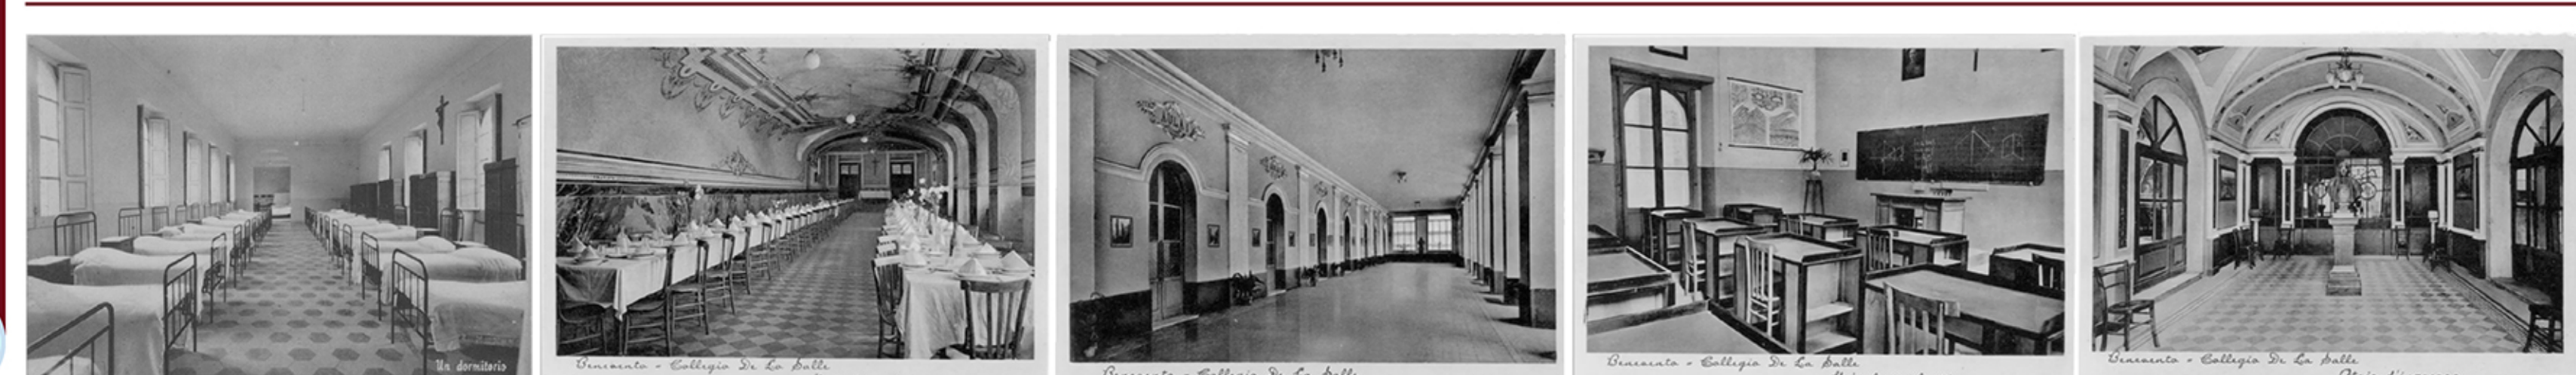

l'ex parlatorio come attuale sala dell'organo del Conservatorio

