



MASTERPLAN PRELIMINARE DI PROGETTO, SCALA 1:1000

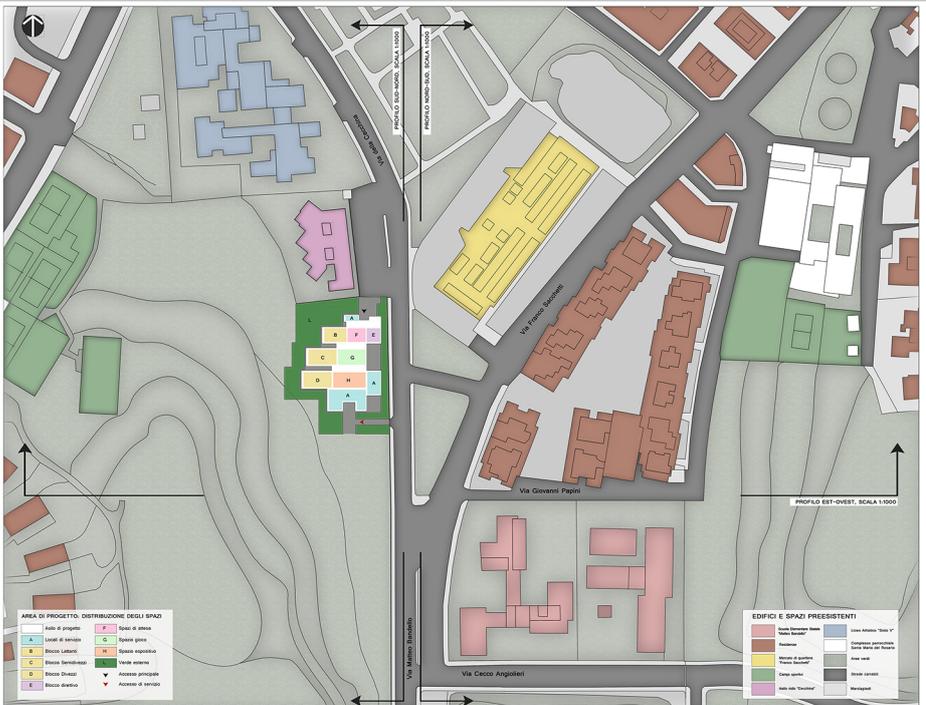


PROFILI DELL'AREA DI INTERVENTO: INSERIMENTO DEL PROGETTO PRELIMINARE, SCALA 1:1000



ACCESSIBILITÀ: STRATEGIE DI PROGETTO

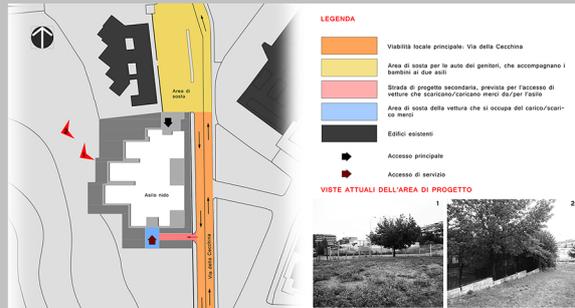

ESPOSIZIONE SOLARE: STRATEGIE DI PROGETTO

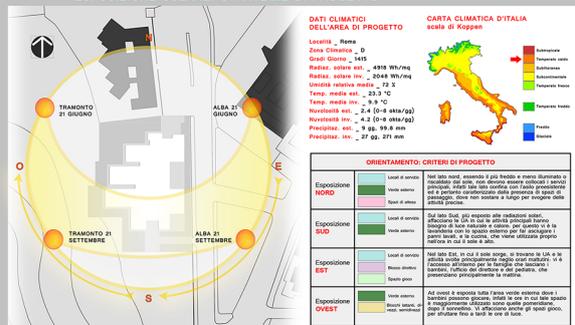

VENTILAZIONE E VEGETAZIONE: STRATEGIE DI PROGETTO

