


PROSPETTO E SEZIONE SCALA 1:200

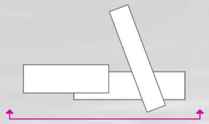

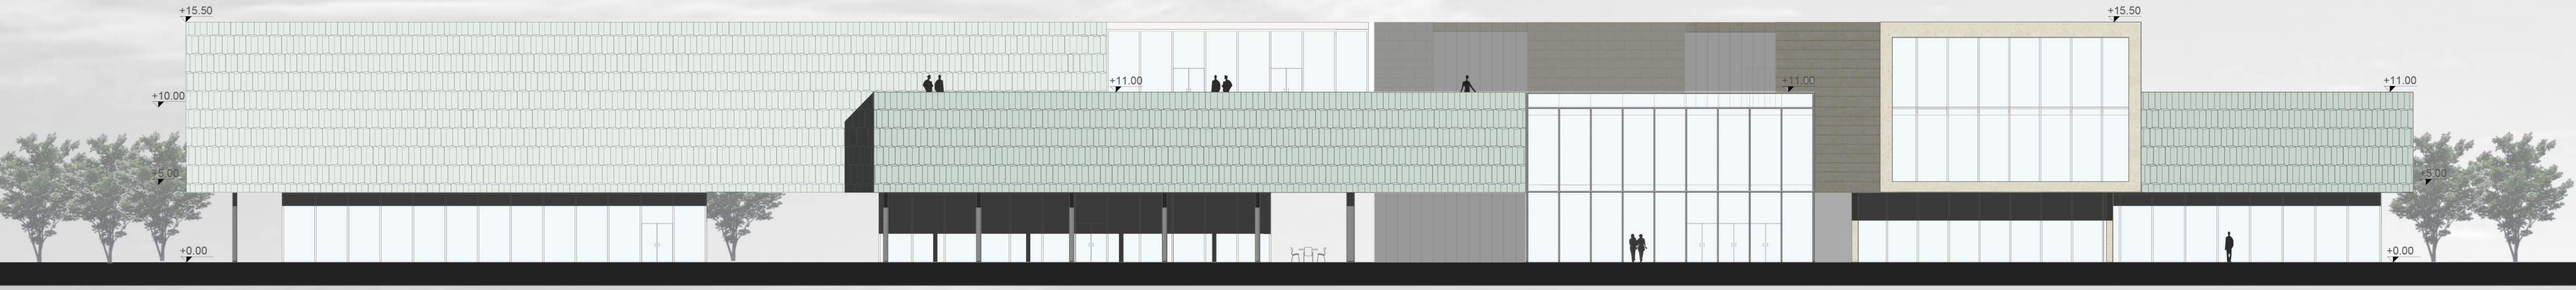



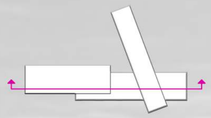





SAPIENZA UNIVERSITÀ DI ROMA

FACOLTA' DI ARCHITETTURA | CORSO DI LAUREA SPECIALISTICA QUINQUENNALE U.E. | A.A. 2013-2014

RELATORE: PROF. ARCH. DONATELLA SCATENA | CORRELATORE: PROF. ING. FRANCESCO MANCINI | ASSISTENTI: ARCH. C. CAPALBO, ARCH. F. DEL PINTO

LAUREANDA: MARTINA SPATOLIATORE

BARCELLONA CENTRO CULTURALE