

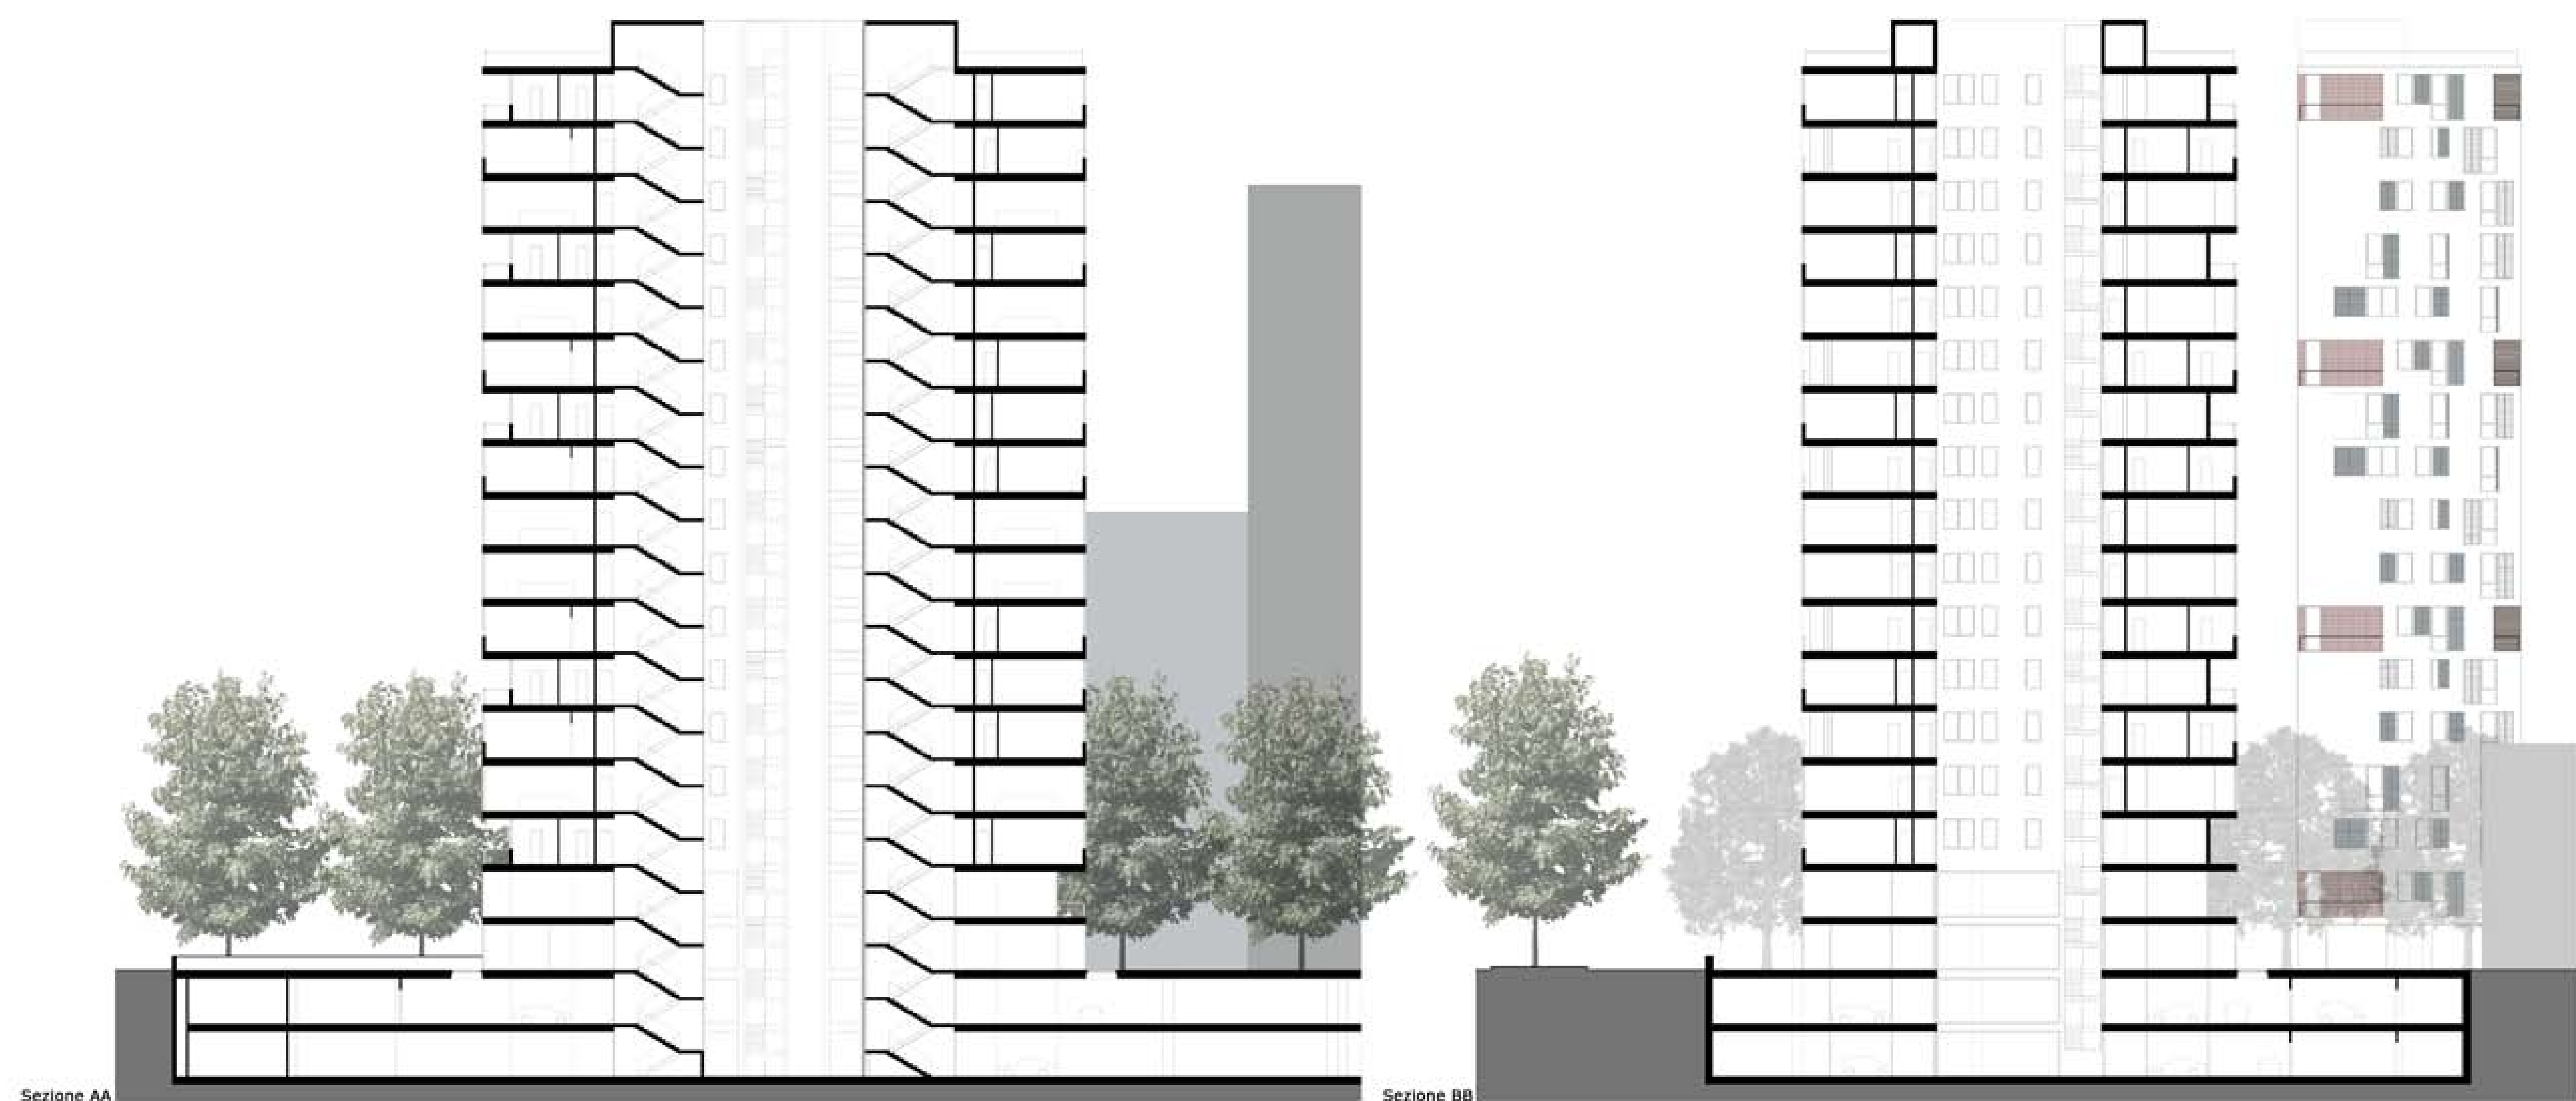


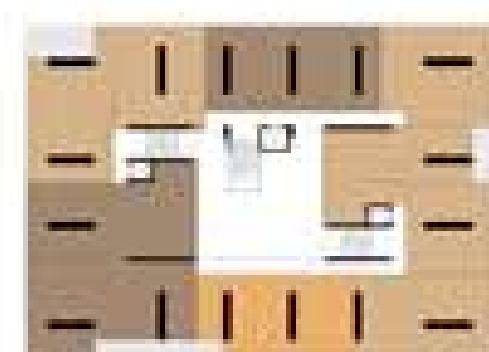

Sezione AA



Sezione BB

Tipologia A

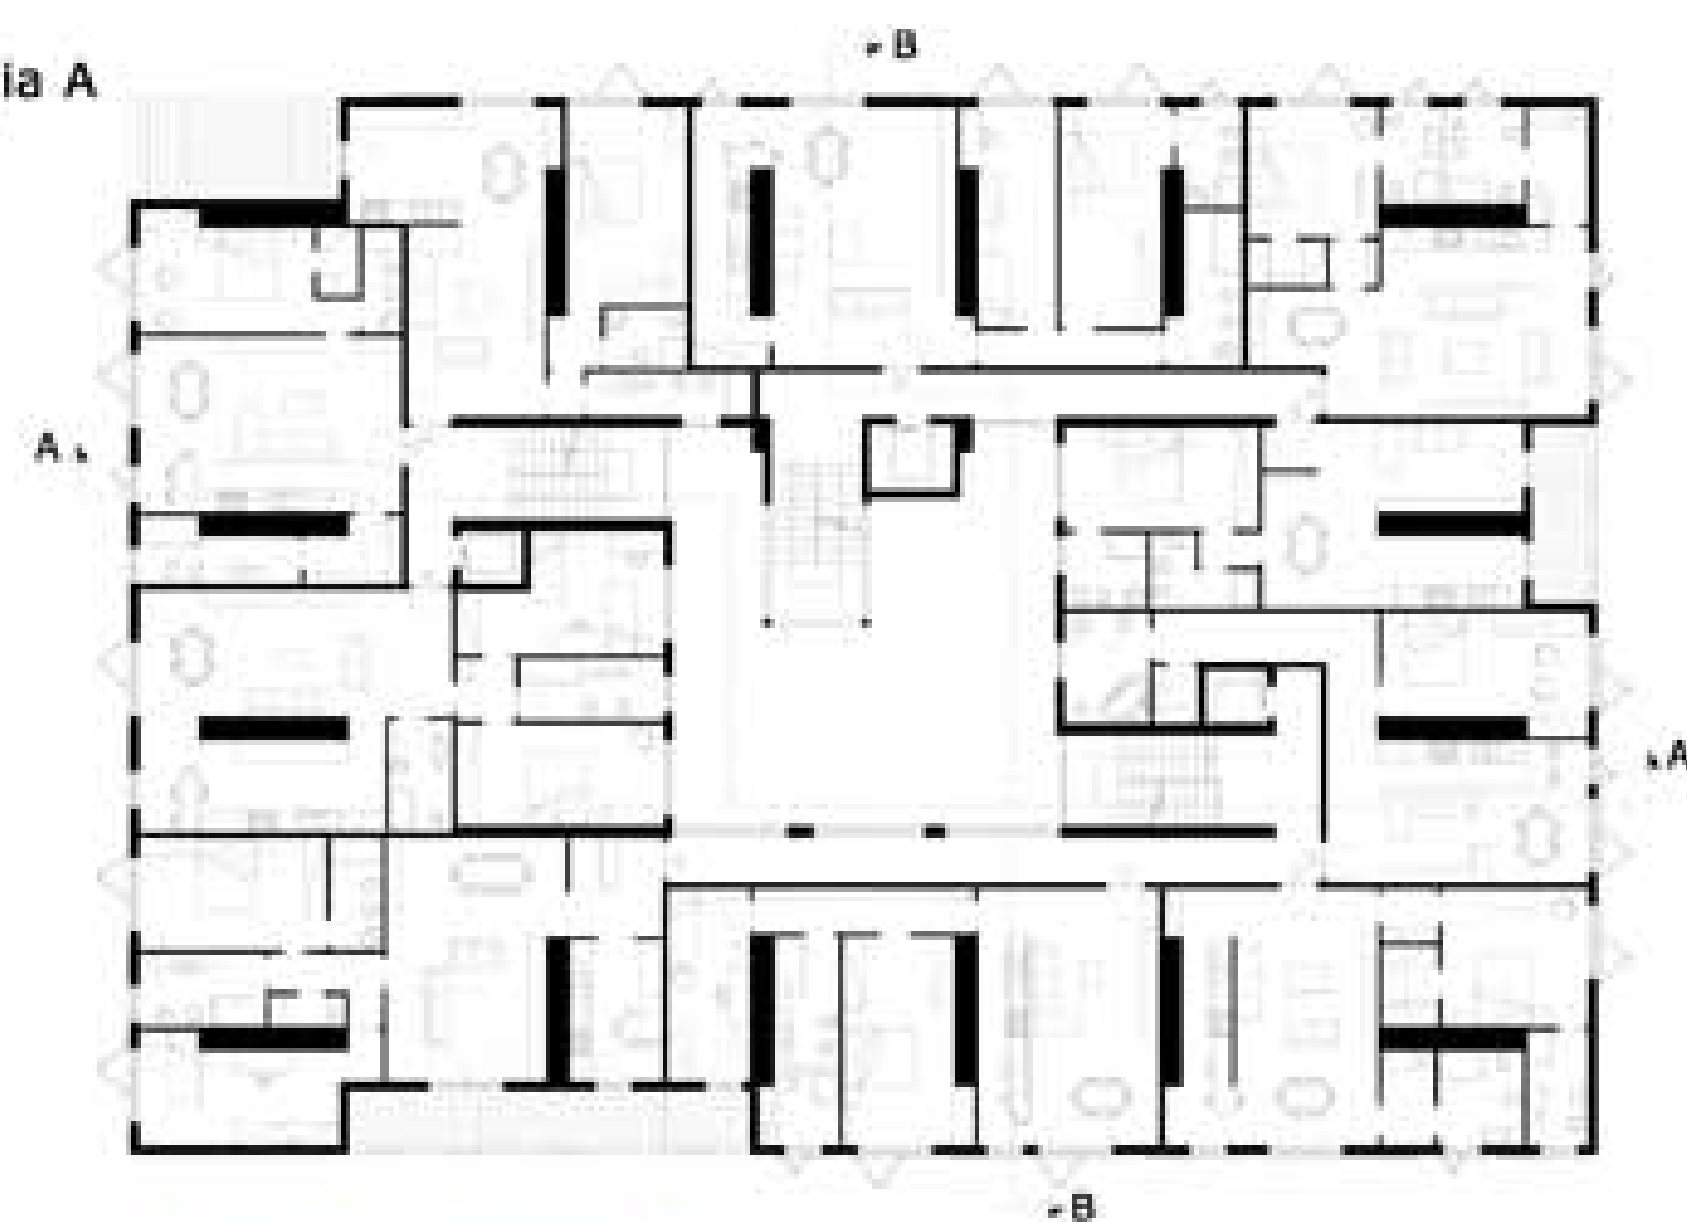



60 mq composto da cucina, salotto/pranzo, camera matrimoniale, due bagni
80 mq composto da cucina, salotto/pranzo, camera matrimoniale, cameretta, due bagni
90 mq composto da cucina, salotto/pranzo, camera matrimoniale, camera doppia, due bagni

Tipologia B

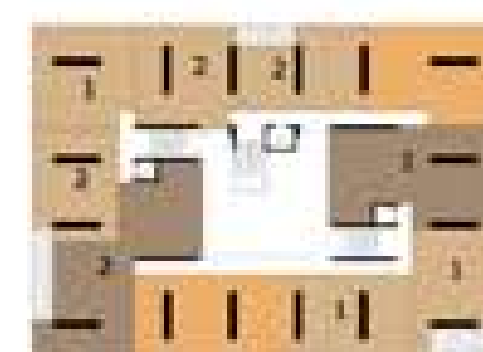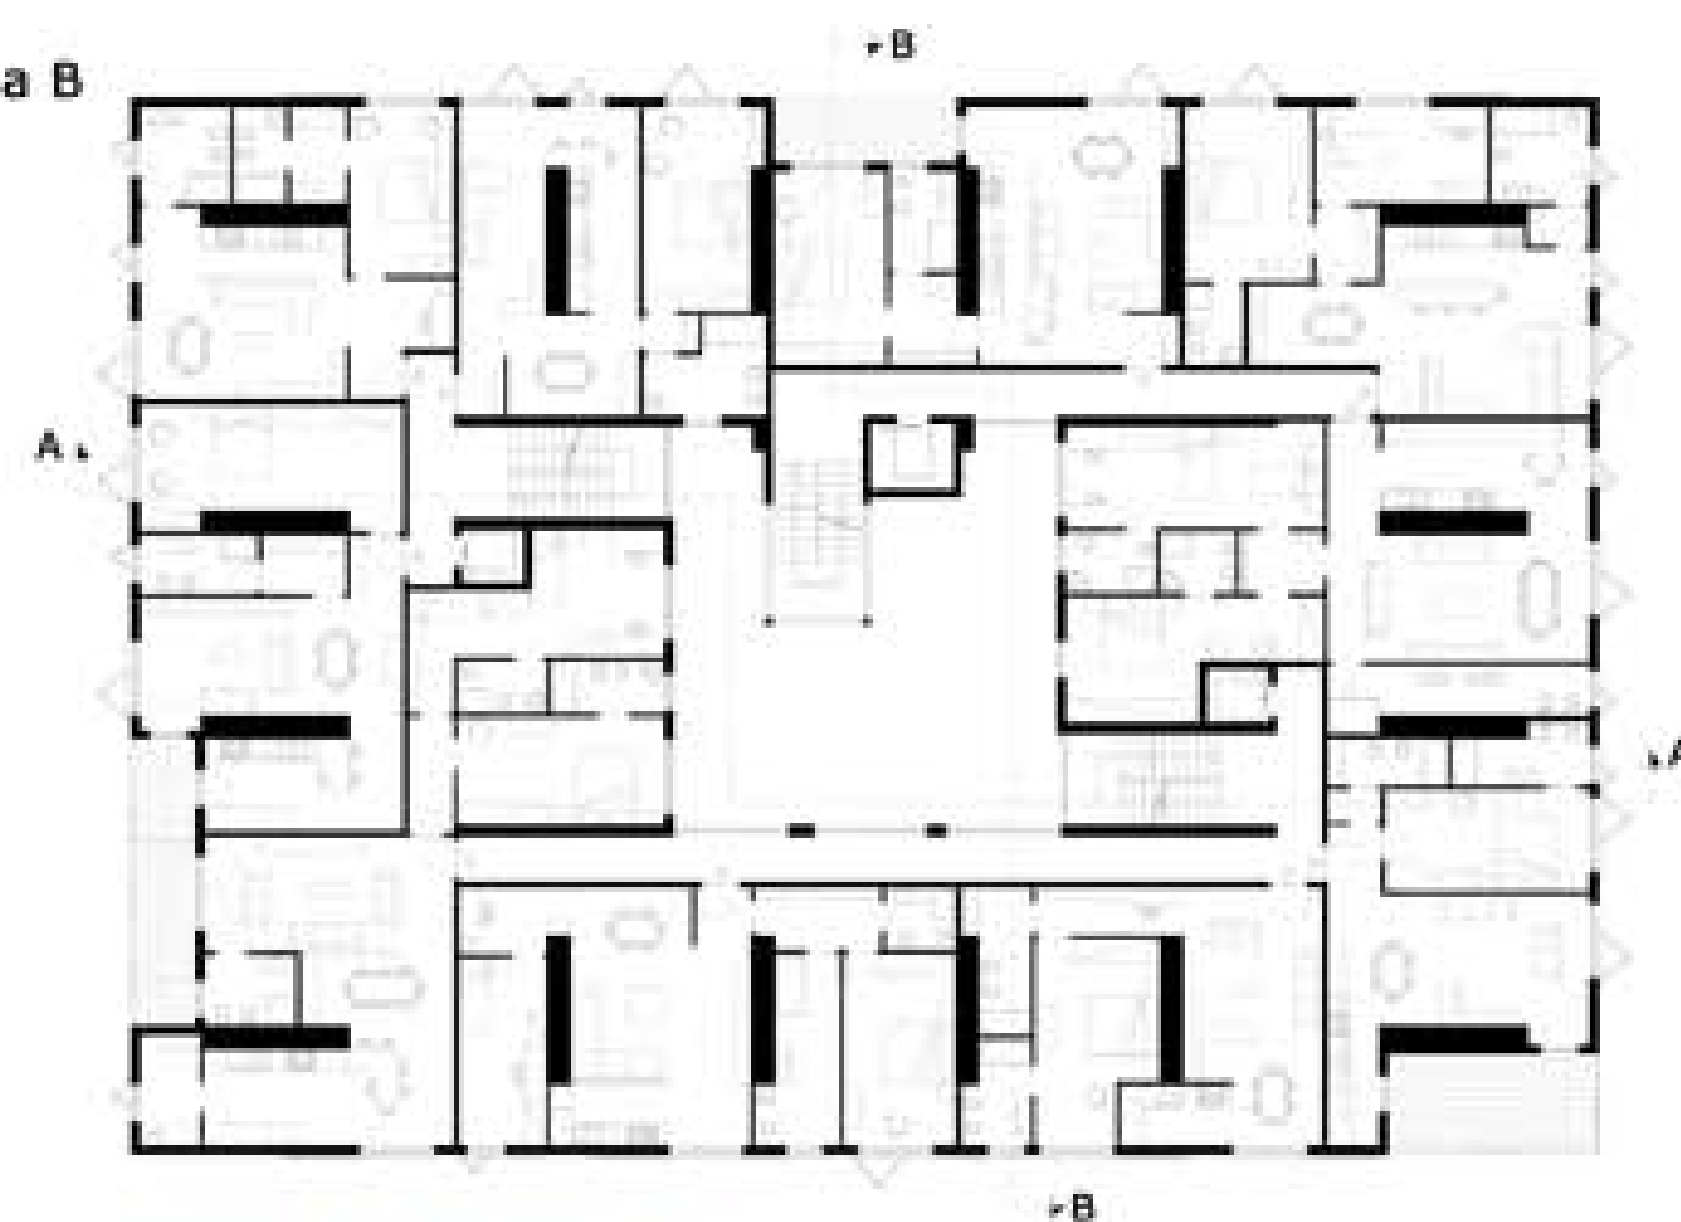

60 mq 1-composto da cucina, salotto/pranzo, camera matrimoniale, due bagni
60 mq 2-composto da cucina, salotto/pranzo, camera matrimoniale, bagno
80 mq composto da cucina, salotto/pranzo, camera matrimoniale, cameretta, due bagni
90 mq 1-composto da cucina, salotto/pranzo, camera matrimoniale, camera doppia, tre bagni
90 mq 2-composto da cucina, salotto/pranzo, camera matrimoniale, camera doppia, tre bagni, lavanderia

Tipologia C

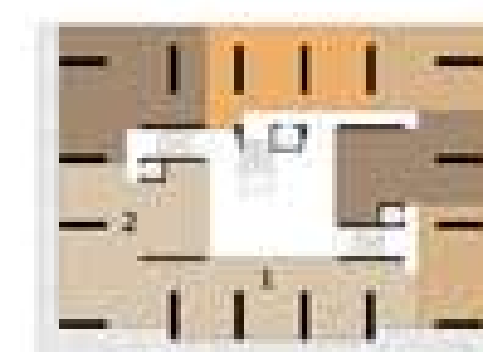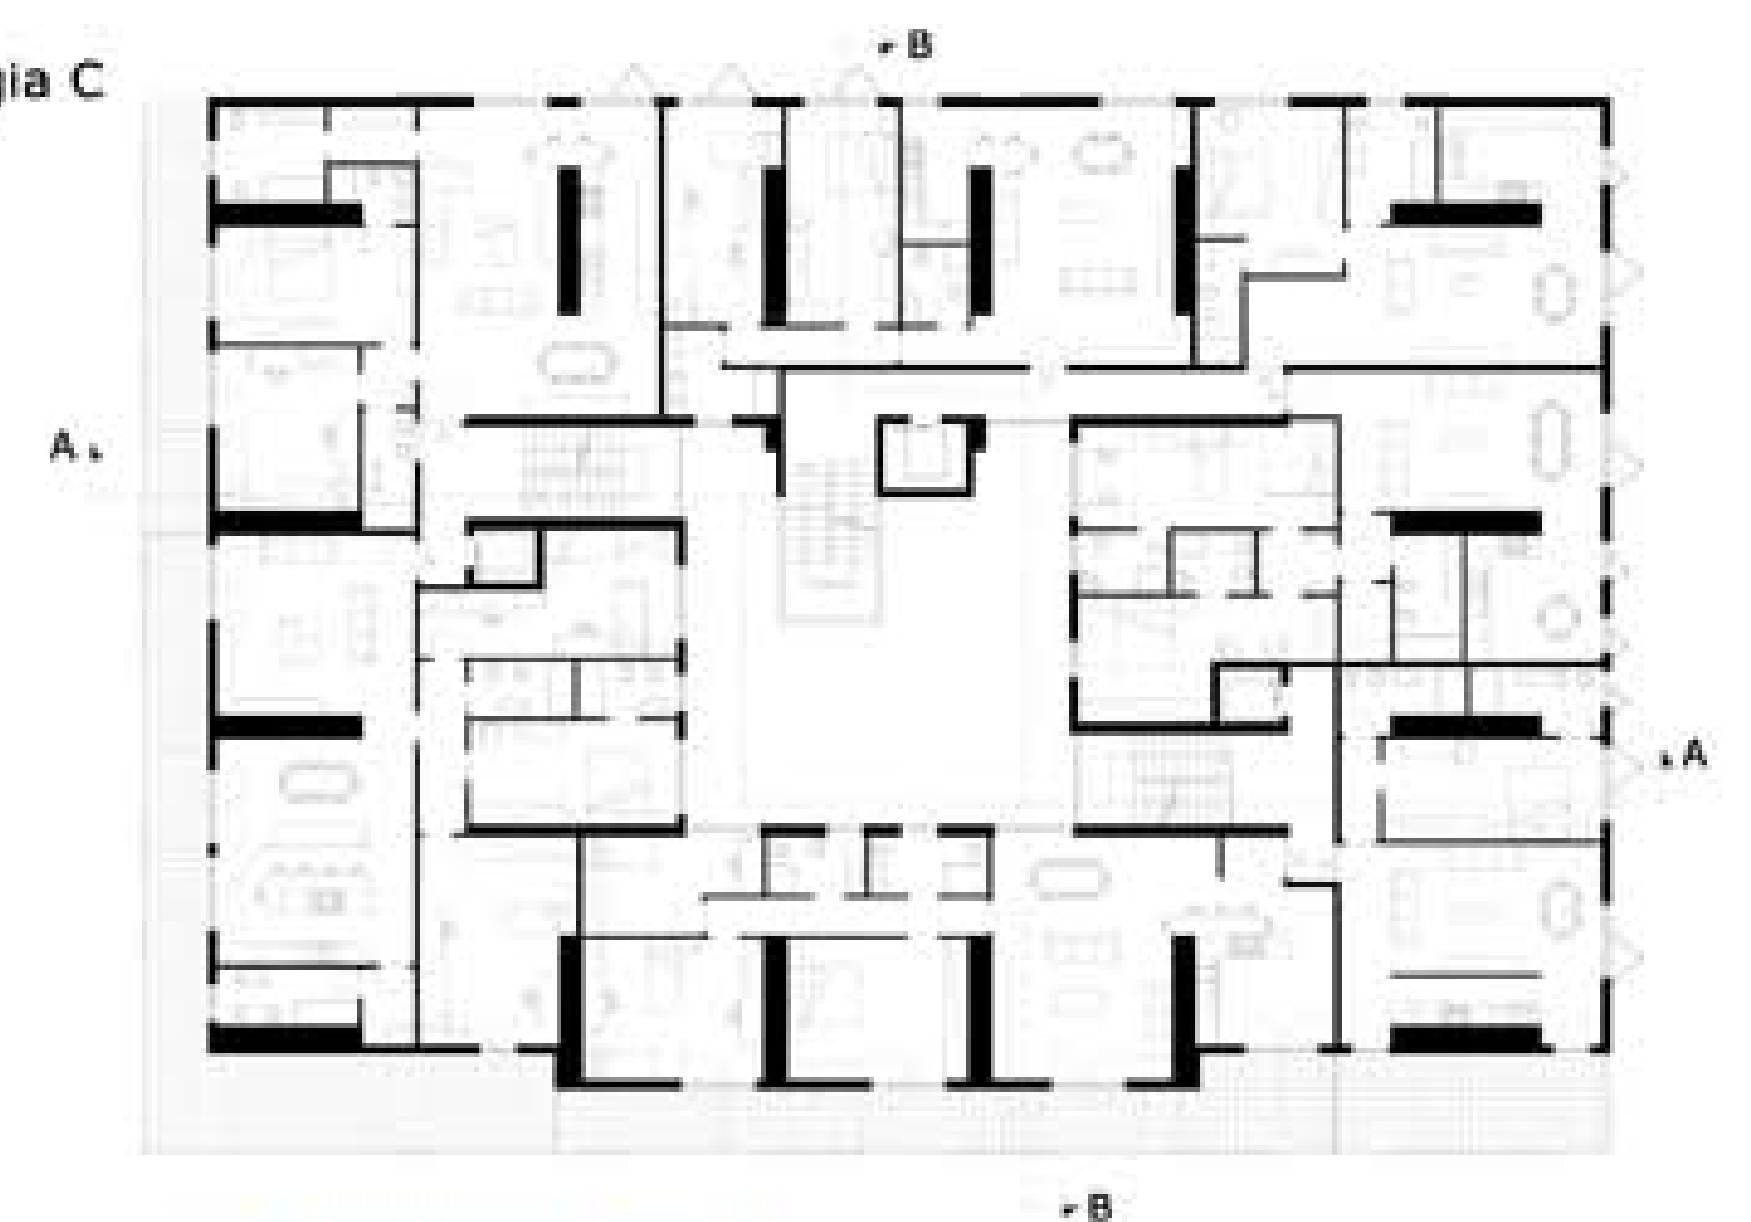

60 mq composto da cucina, salotto/pranzo, camera matrimoniale, due servizi
80 mq composto da cucina, salotto/pranzo, camera matrimoniale, cameretta, due servizi
90 mq composto da cucina, salotto/pranzo, camera matrimoniale, camera doppia, tre servizi
110 mq 1-composto da cucina, salotto/pranzo, camera matrimoniale, cameretta, camera doppia, due servizi
130 mq 2-composto da cucina, salotto, pranzo, camera matrimoniale, due camere doppie, tre servizi

