



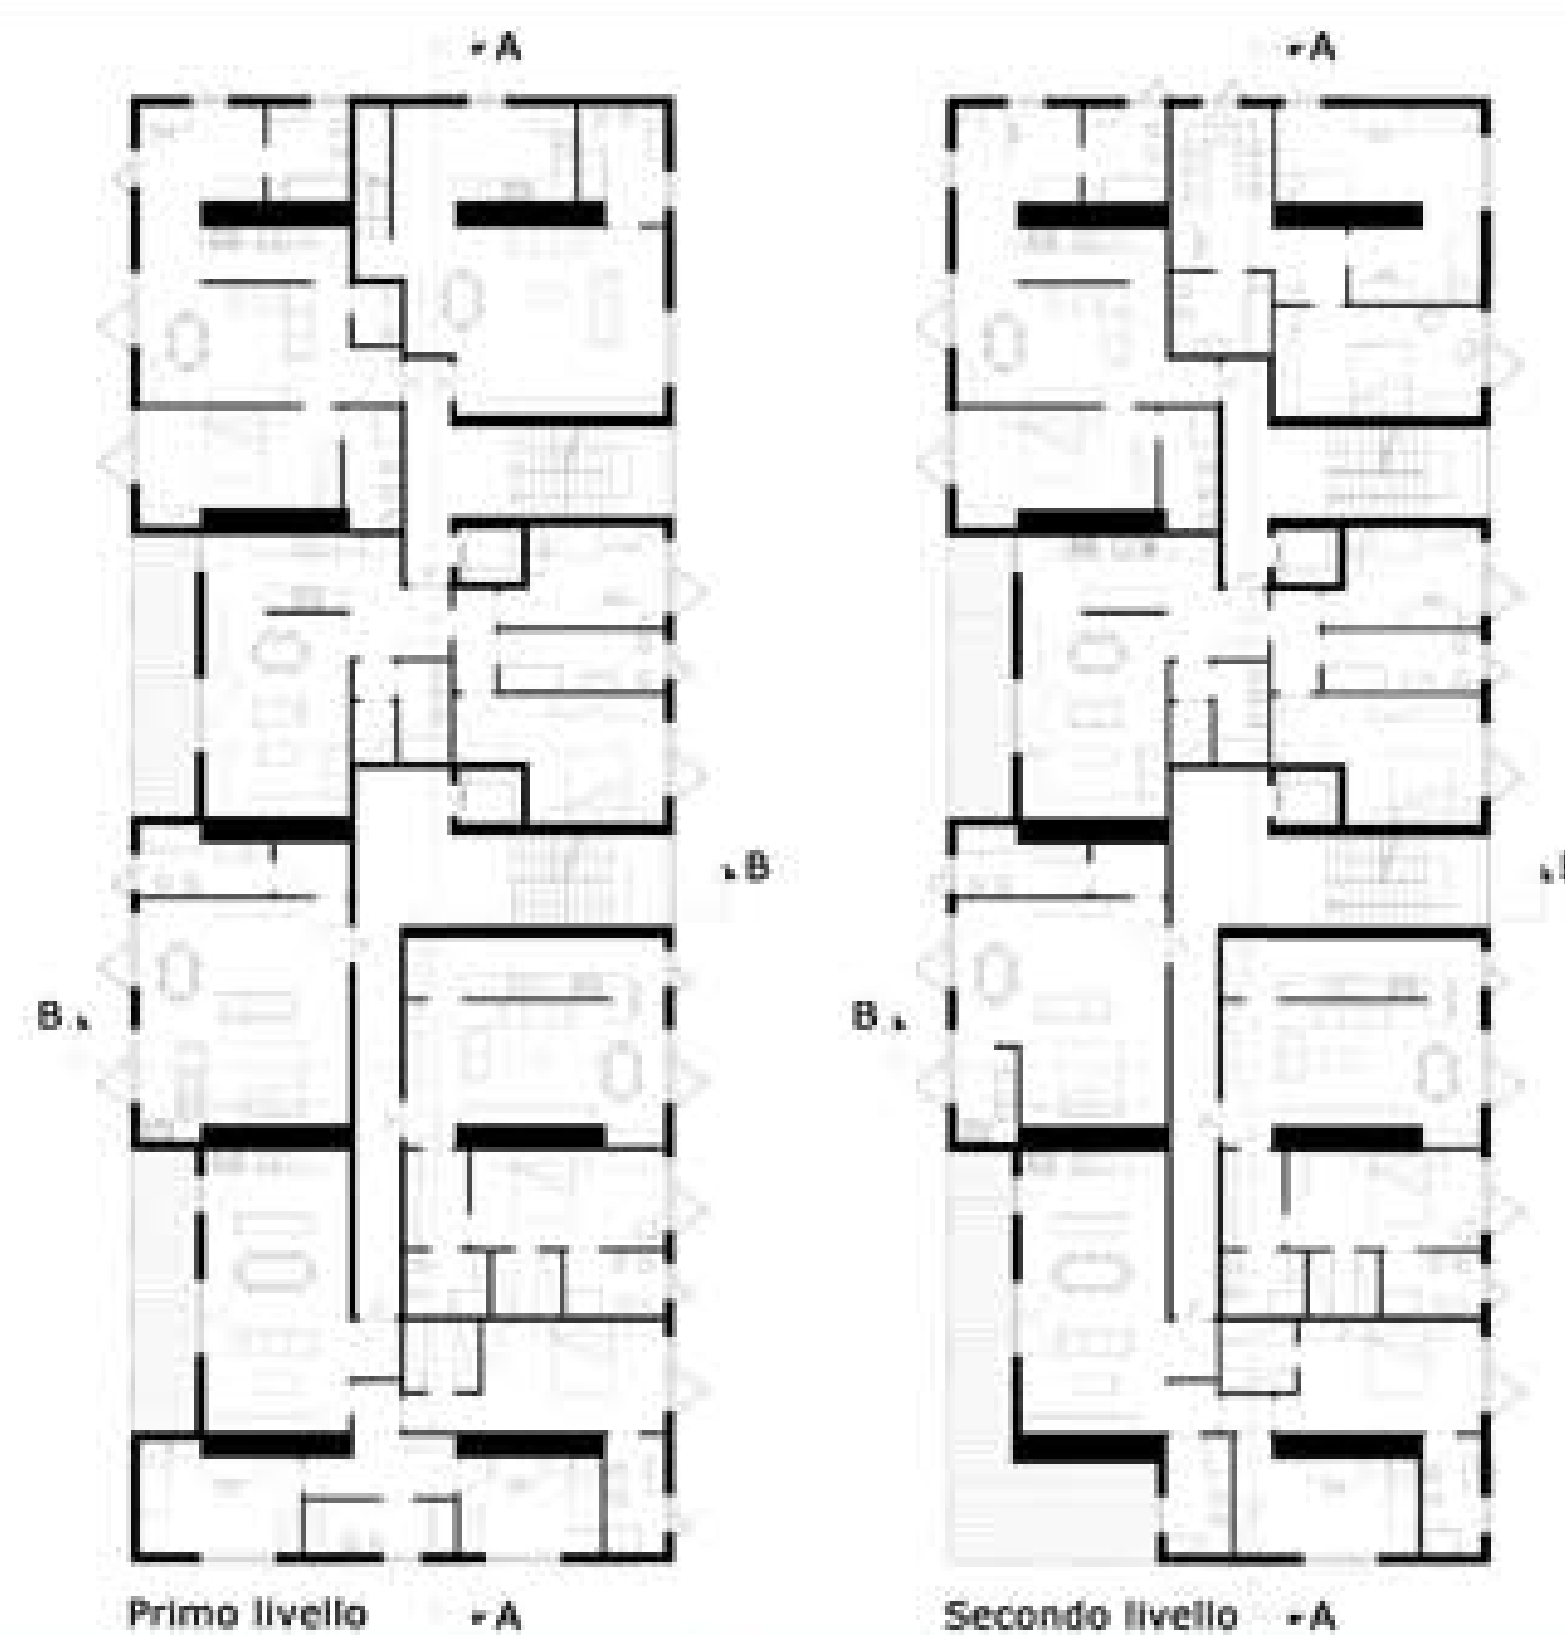

- Tipologia A**
- monolocali di 40-45-50 mq composti da cucina/pranzo, salotto/letto, bagno
 - 60 mq composto da cucina, salotto/pranzo, camera matrimoniale, due servizi
 - 80 mq composto da cucina, salotto/pranzo, camera matrimoniale, cameretta, due servizi
 - 90 mq composto da cucina, salotto/pranzo, camera matrimoniale, cameretta, due servizi
 - appartamento duplex di 120 mq composto da cucina, salotto/pranzo, camera matrimoniale, camera doppia, due servizi

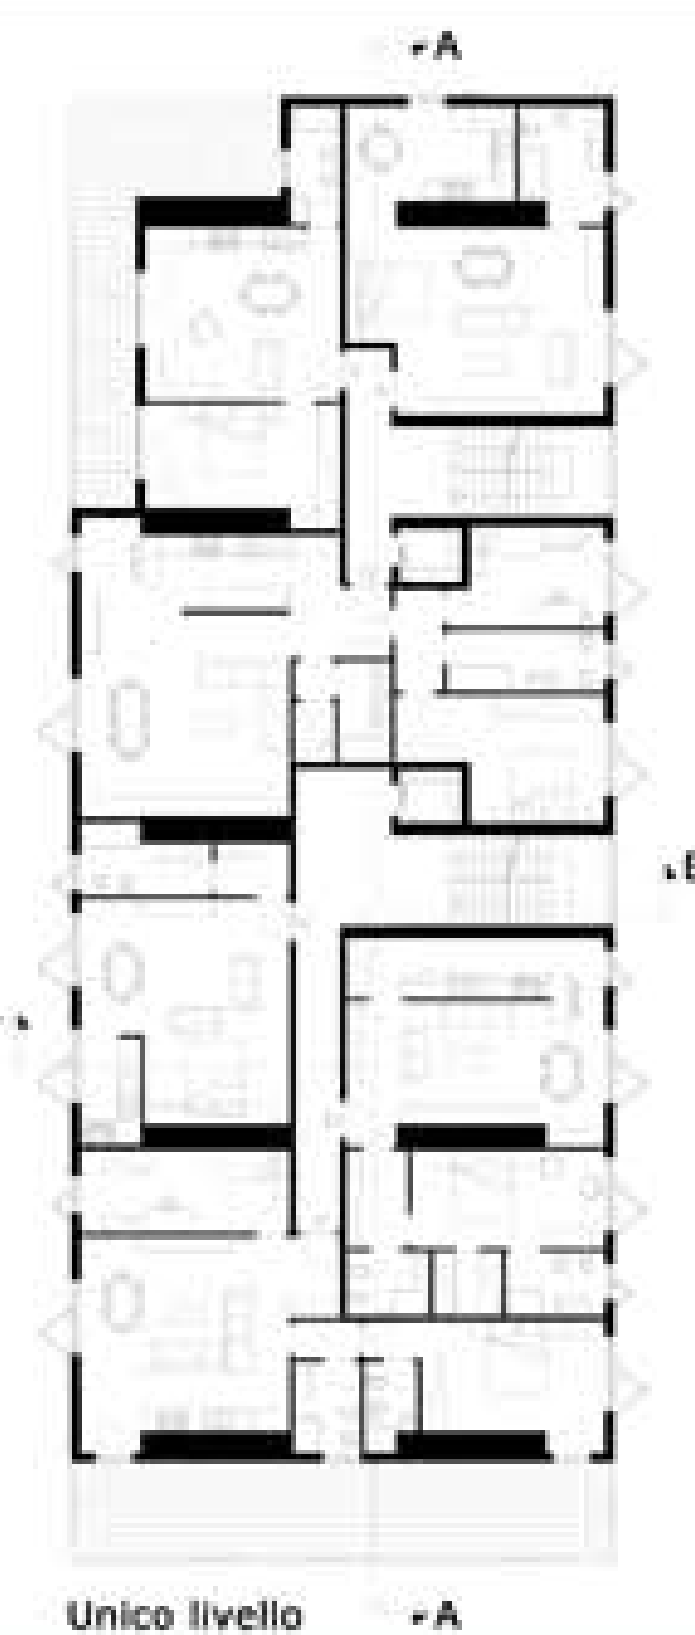

- Tipologia B**
- monolocali di 50 mq composti da sala da pranzo con angolo cottura, salotto/letto, bagno
 - 60 mq composto da salotto con angolo cottura, camera matrimoniale, due bagni
 - 80 mq composto da cucina, salotto/pranzo, camera matrimoniale, cameretta, due bagni
 - 1.110 mq composto da cucina, salotto/pranzo, camera matrimoniale, cameretta, due bagni
 - 2.120 mq composto da cucina, salotto/pranzo, camera matrimoniale, due camerette, due bagni
 - appartamento duplex di 120 mq composto da cucina, salotto/pranzo, camera matrimoniale, camera doppia, due bagni



- Tipologia C**
- monolocali di 45-50 mq composti da cucina/pranzo, salotto/letto, bagno
 - 60 mq composto da salotto con angolo cottura, camera matrimoniale, due bagni
 - 80 mq composto da cucina, salotto/pranzo, camera matrimoniale, cameretta, due bagni
 - 110 mq composto da cucina, salotto/pranzo, camera matrimoniale, cameretta, due bagni

