



Pianta Piano Terra

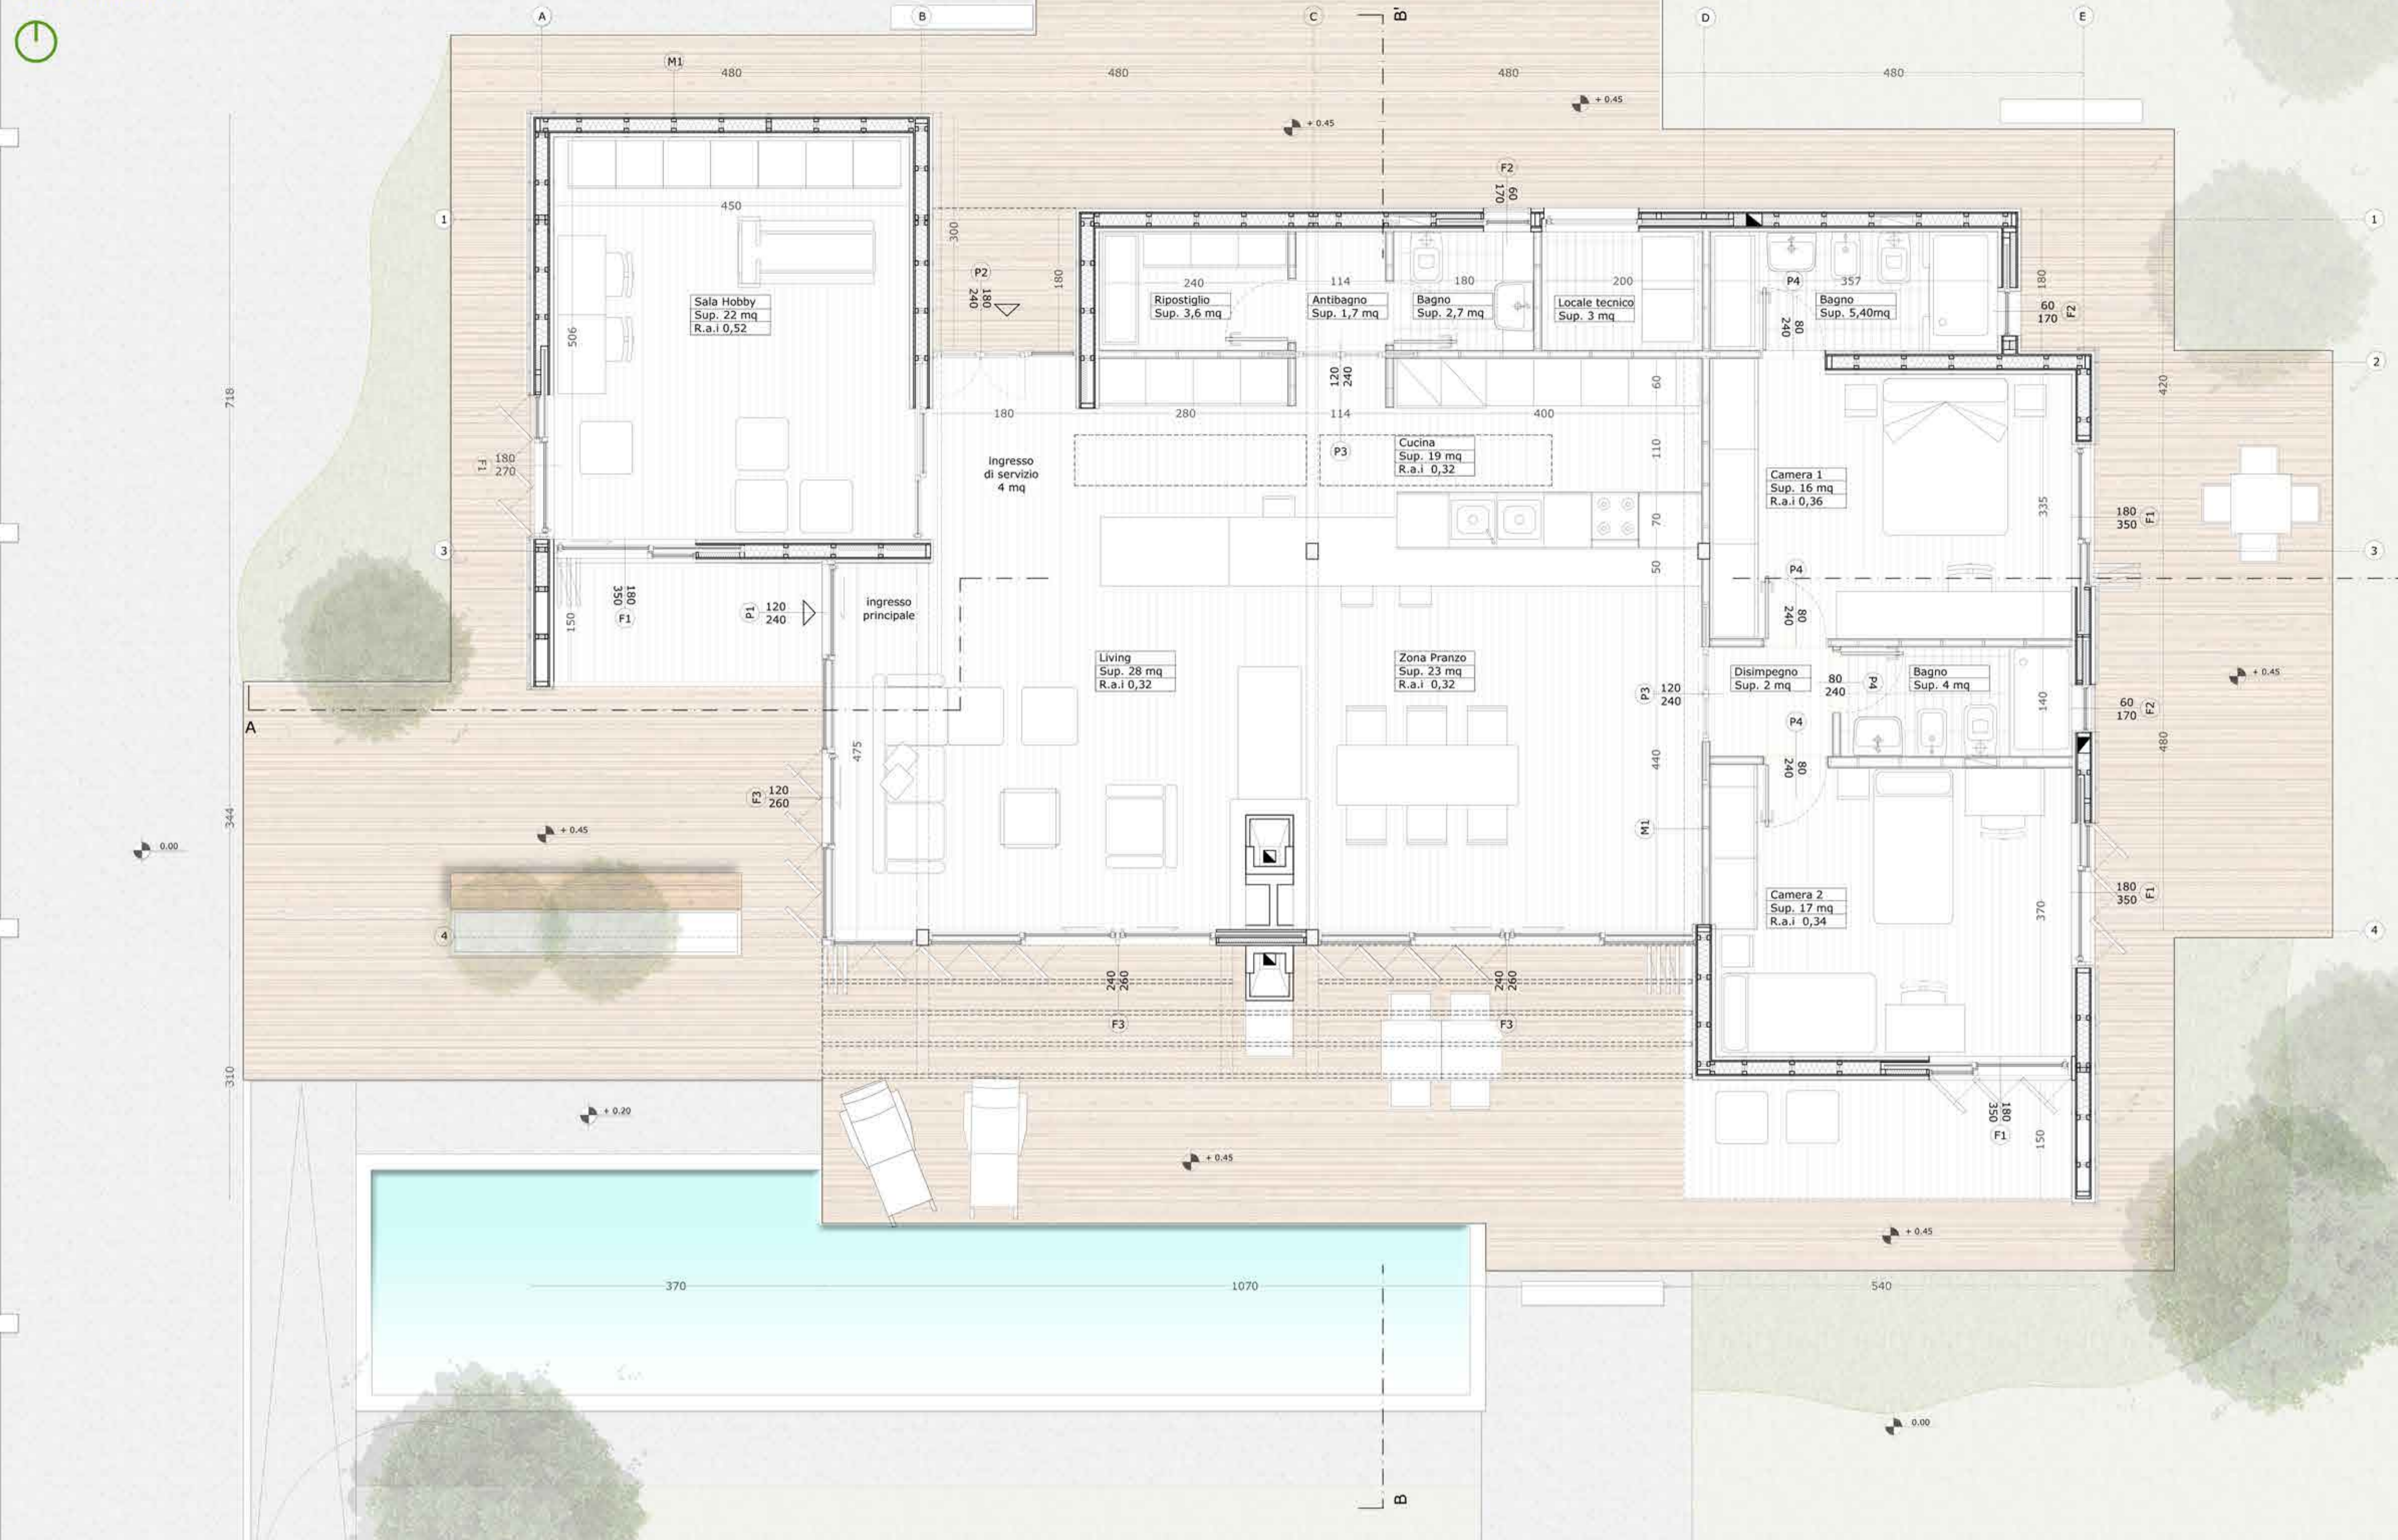


Abaco degli infissi esterni

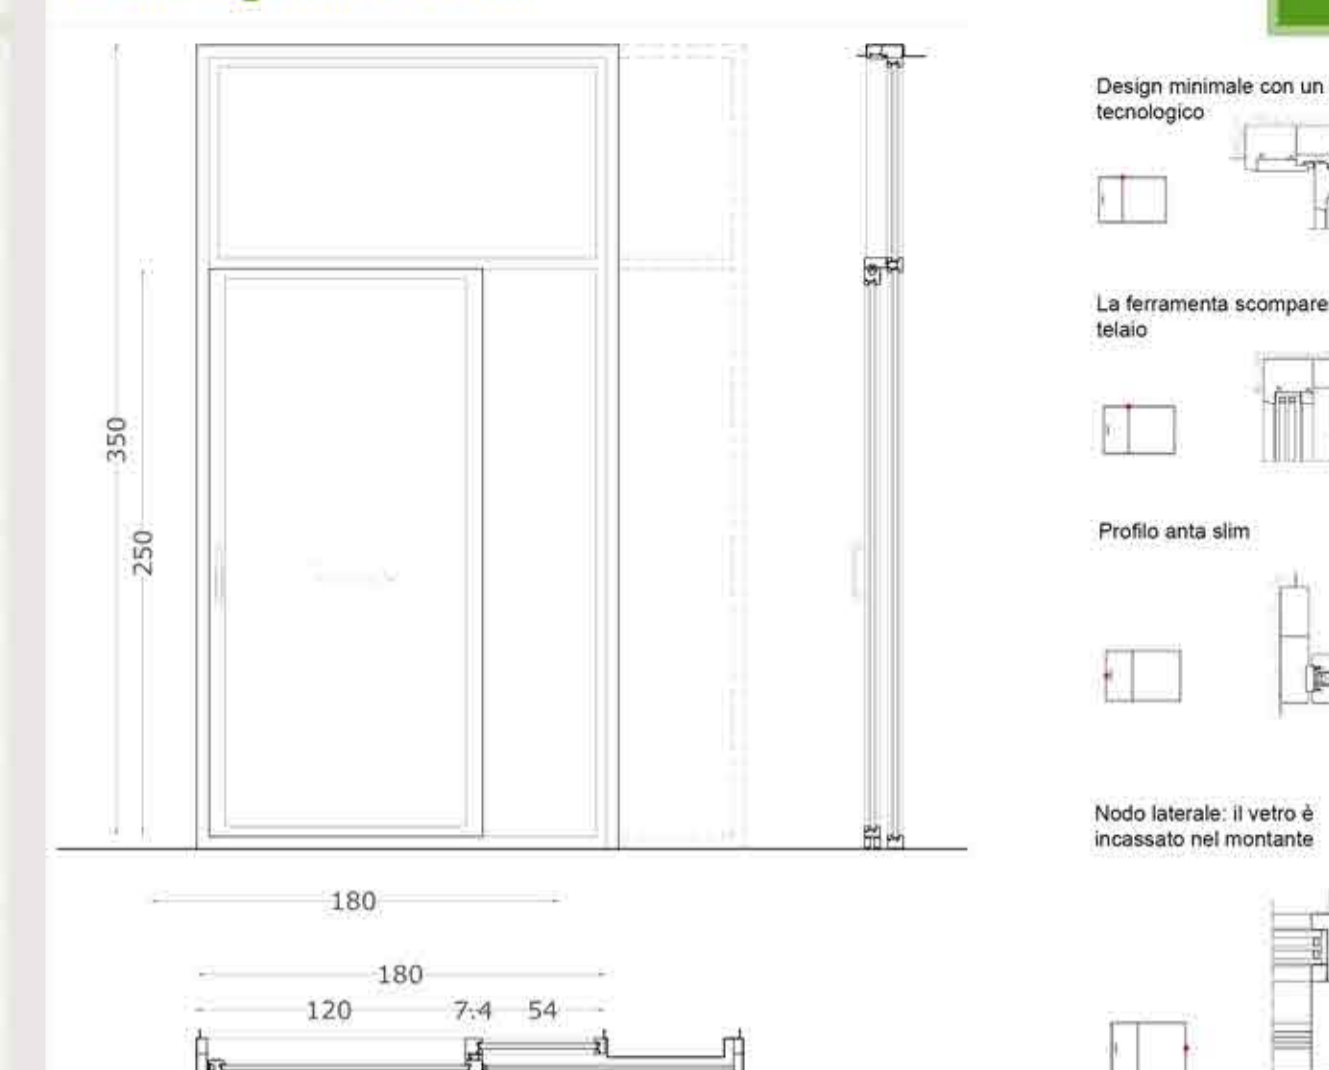

DATI TECNICI



TIPO	Tipologia F1
APERTURA	n.1 anta scorrevole e n.1 fissa
QUANTITA'	n.5
DIMENSIONI	180cm x 350cm
MATERIALI	Legno
SPESSORE TELAIO	7.4cm (anta mobile), 3cm (anta fissa)
SPESSORE VETRO	Vetrocamera 4-15-4 basso emissivo

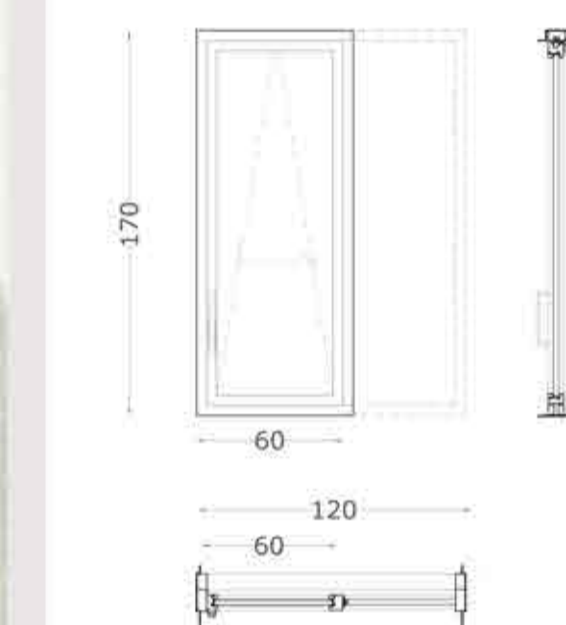

DATI TECNICI

TIPO	Tipologia F2
APERTURA	n.1 anta vasistas/scorrevole
QUANTITA'	n.3
DIMENSIONI	60cm x 170cm
MATERIALI	Legno
SPESSORE TELAIO	8 cm
SPESSORE VETRO	Vetrocamera 4-15-4 basso emissivo

Sezione AA'

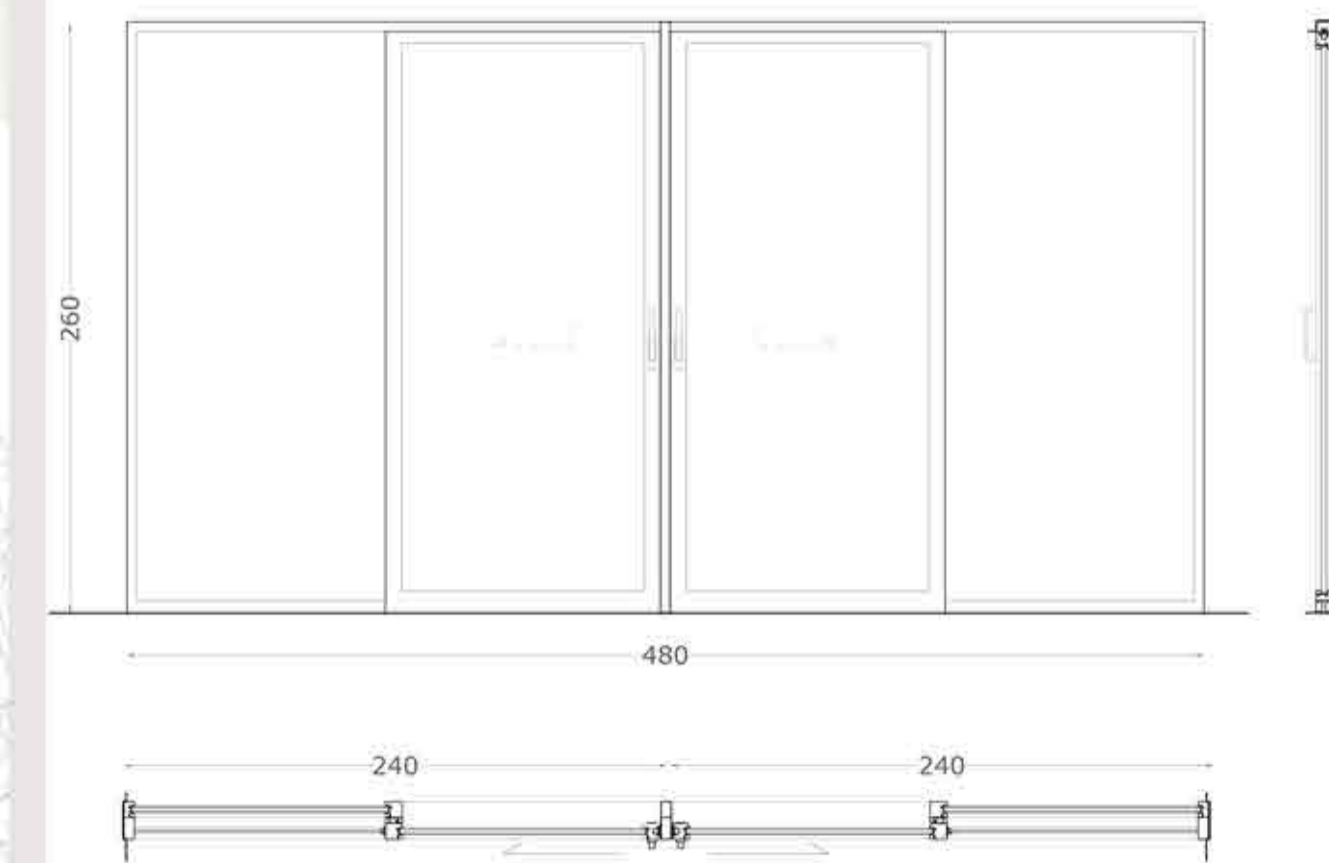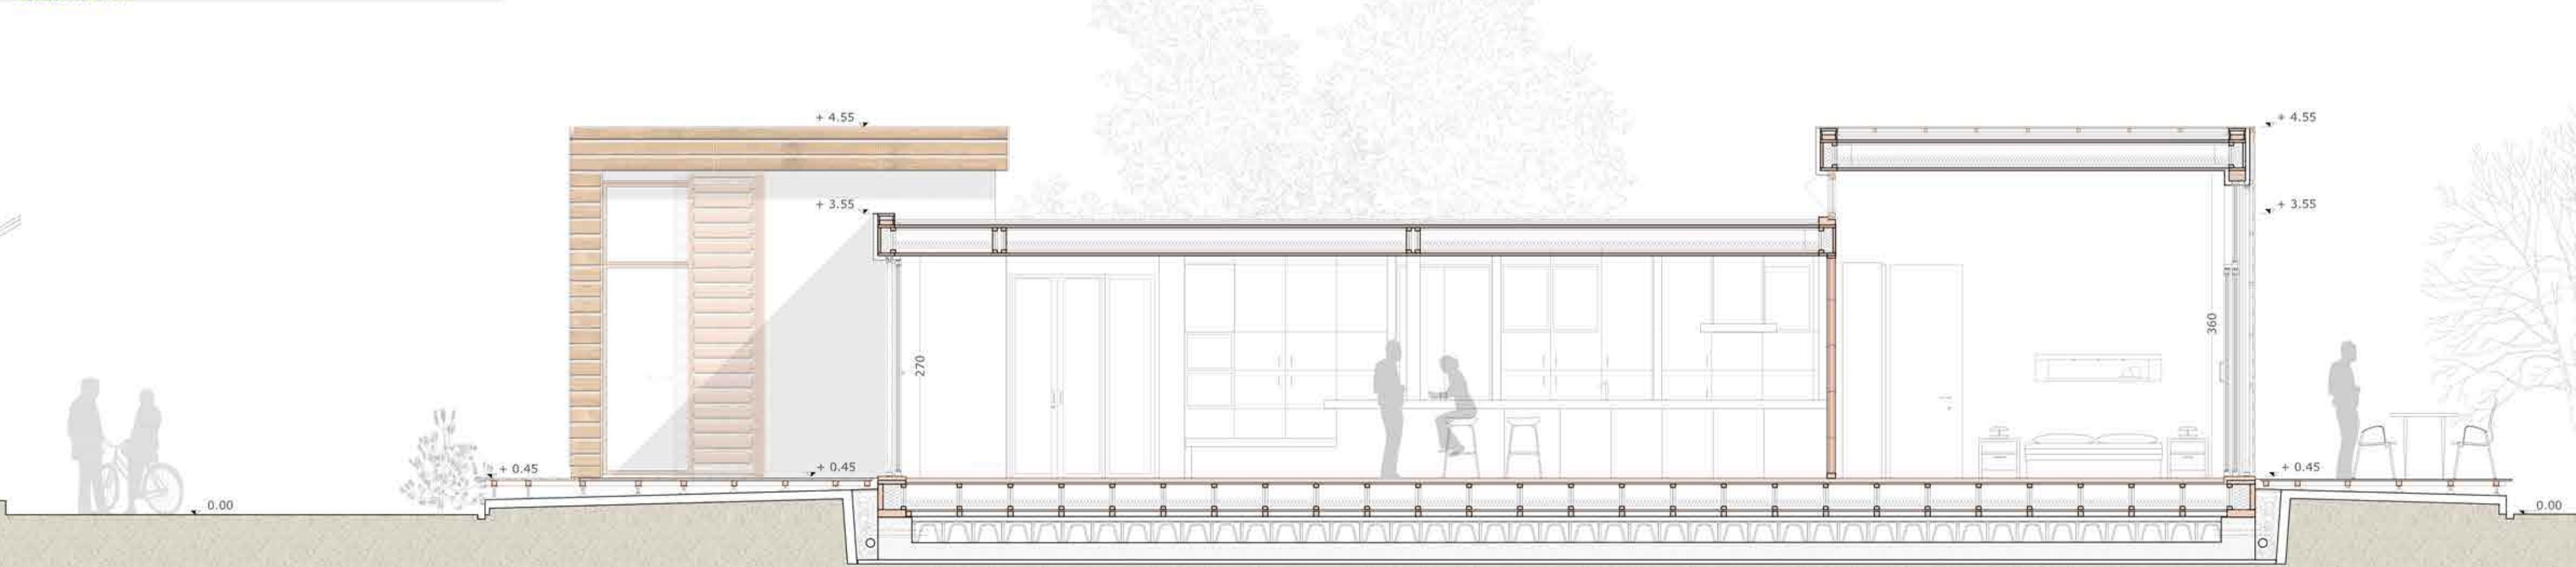

DATI TECNICI

TIPO	Tipologia F3
APERTURA	n.1 anta scorrevole ,n.1 anta fissa
QUANTITA'	n.3
DIMENSIONI	120cm x 250cm
MATERIALI	Legno
SPESSORE TELAIO	7.4 cm
SPESSORE VETRO	Vetrocamera 4-15-4 basso emissivo