




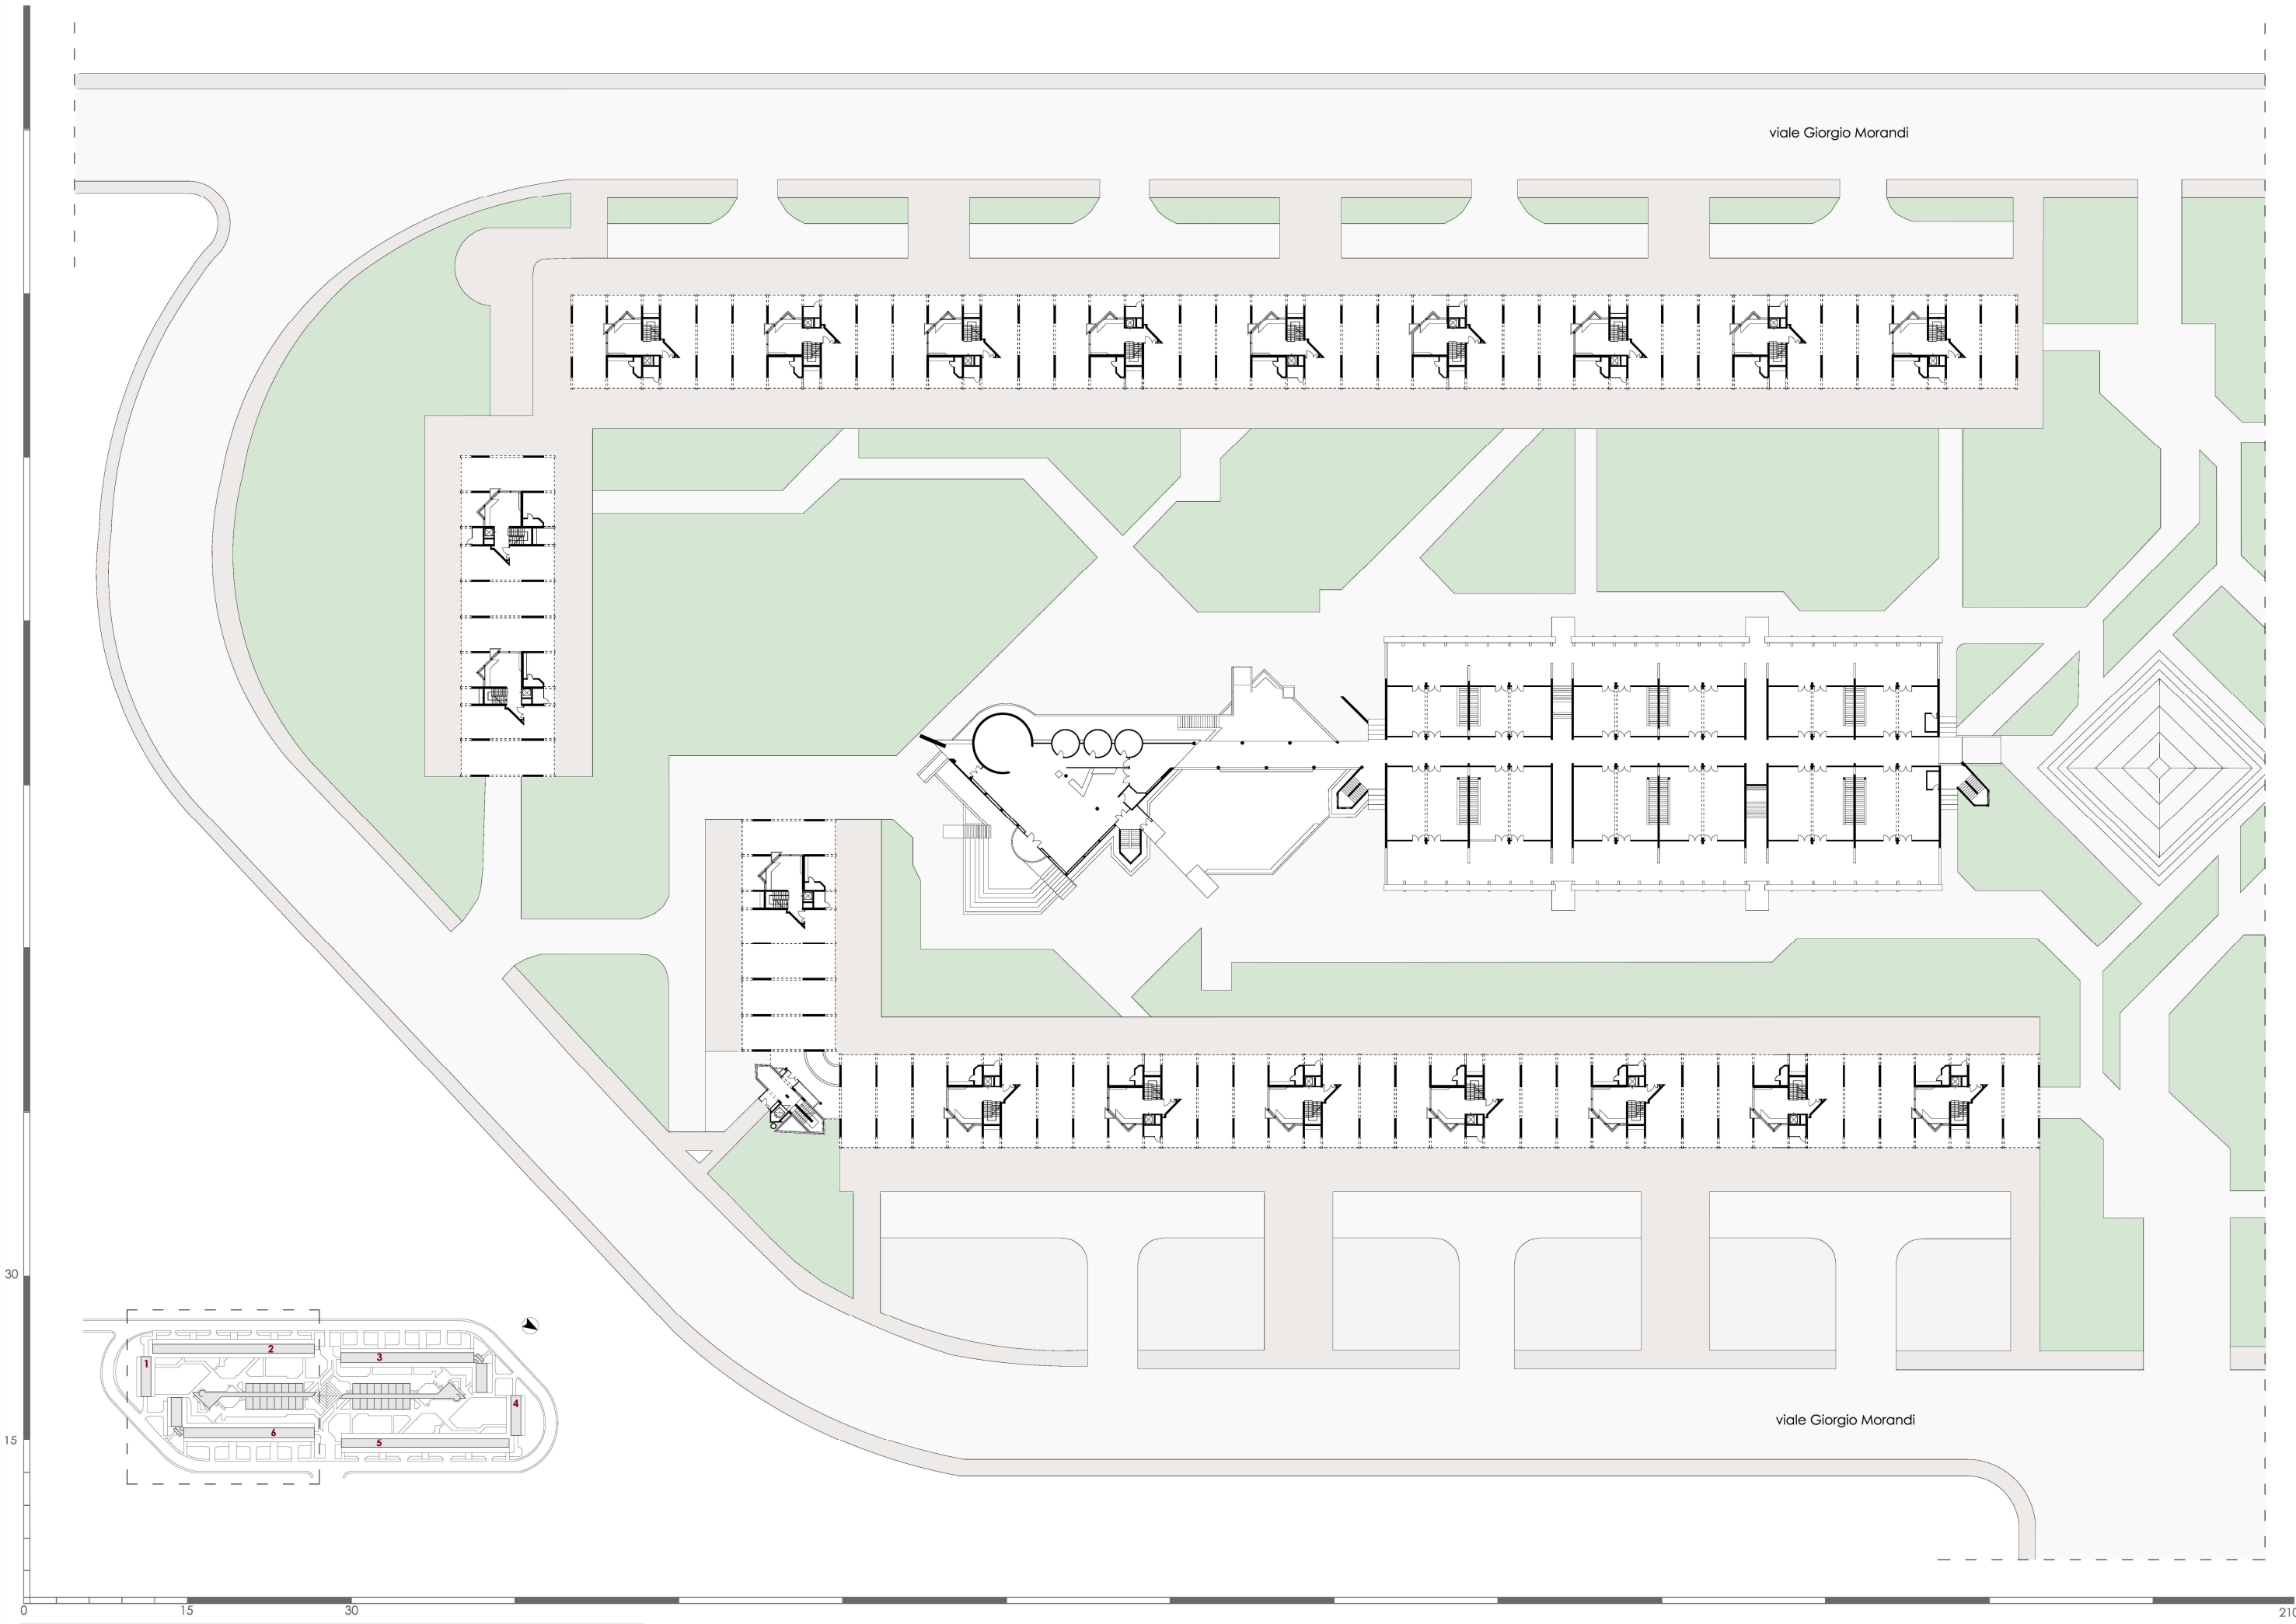


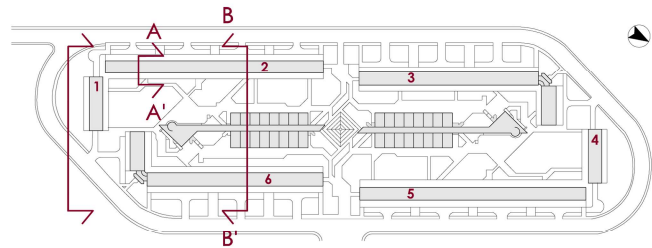


Prospetto sud-est

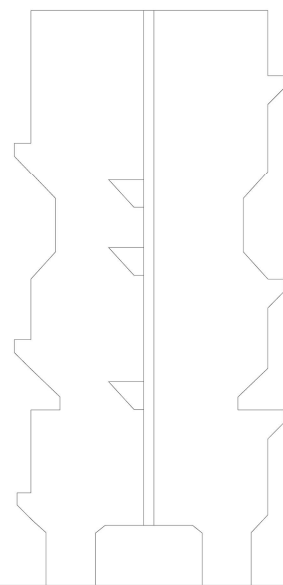


Sezione A-A'

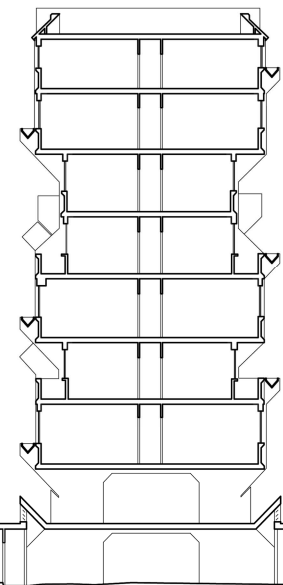


Sezione B-B'

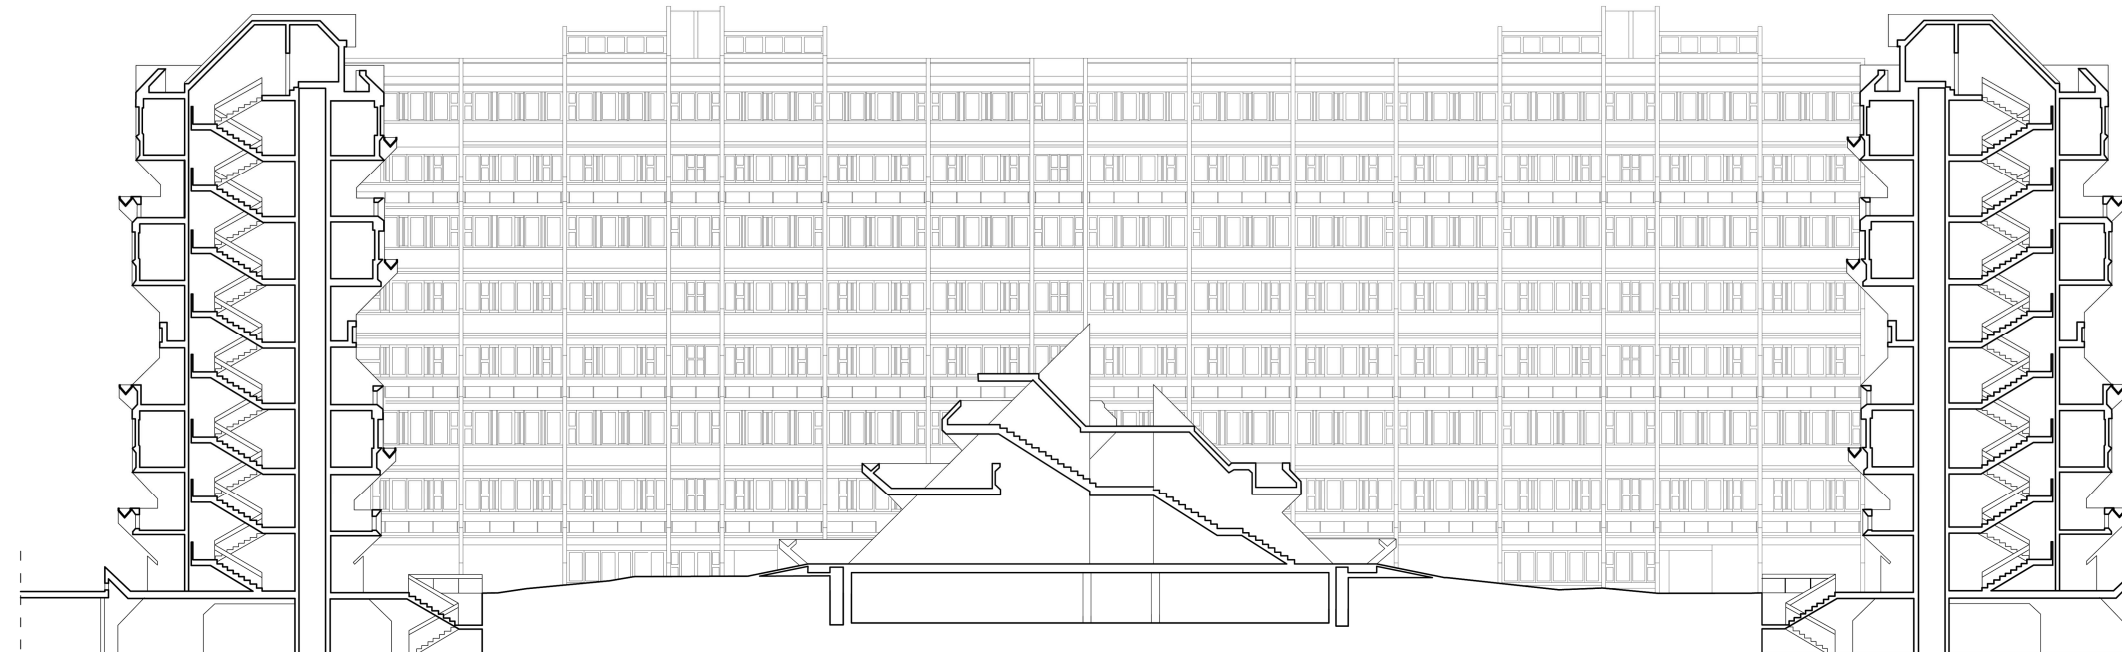


Schemi della distribuzione degli alloggi in pianta

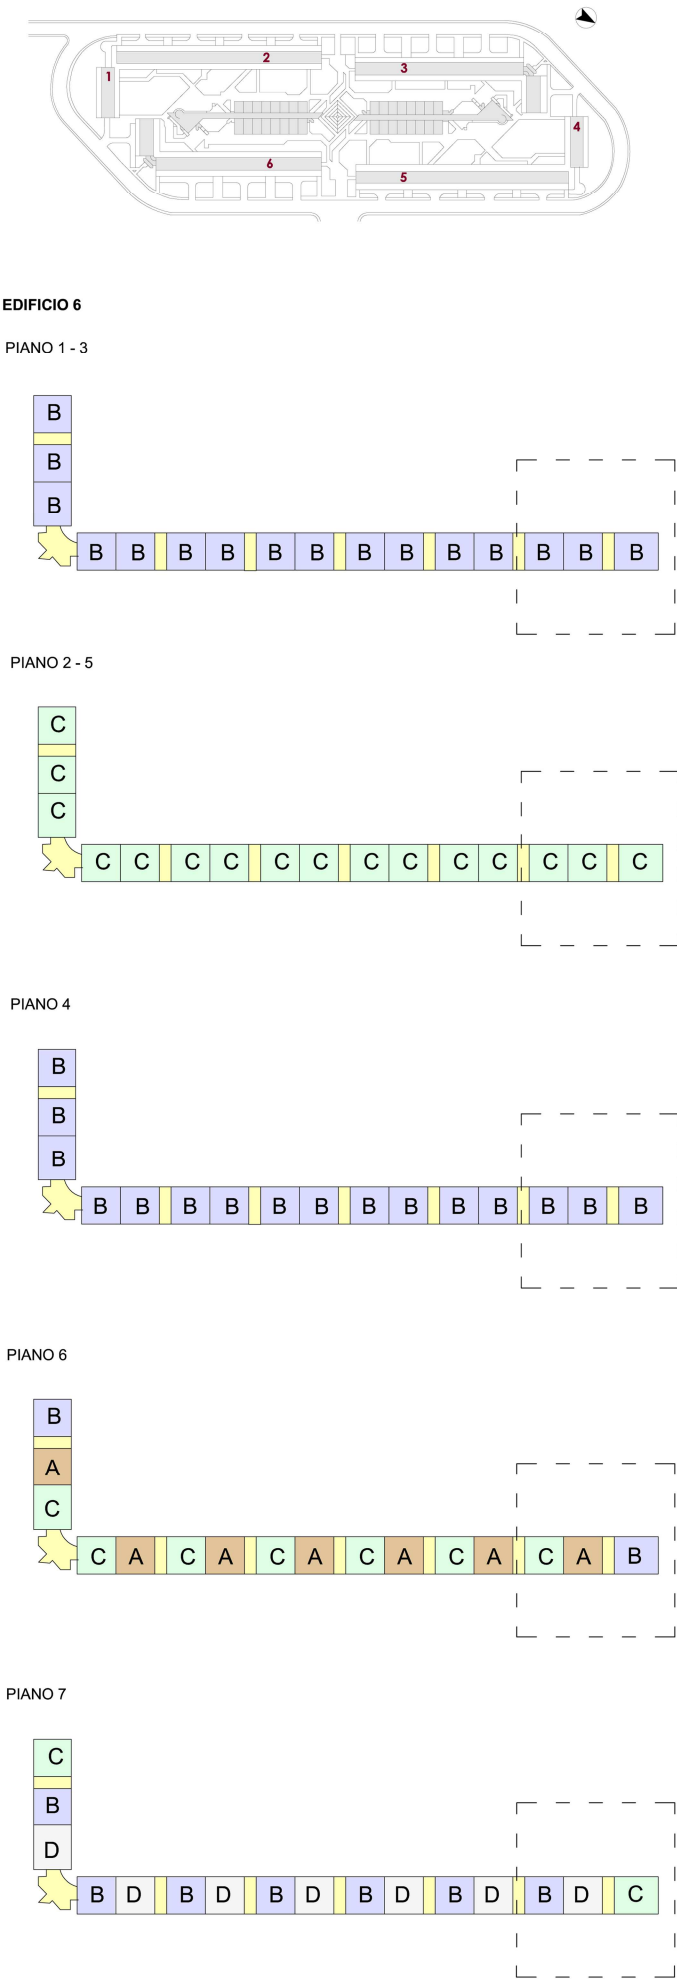

Stralci di pianta, scala 1:200

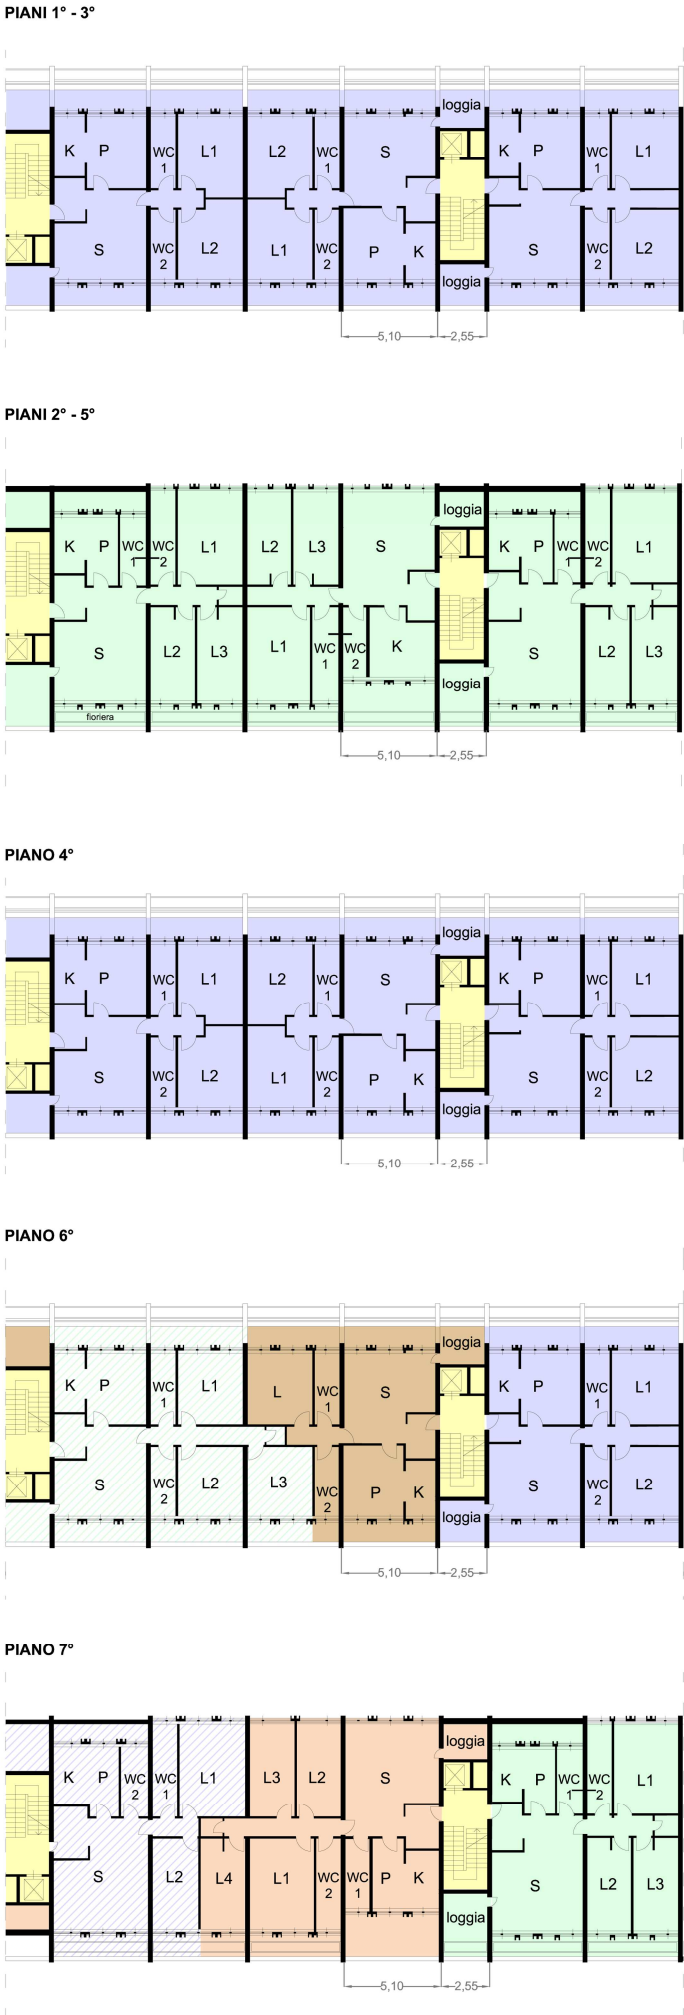

Tipologie di alloggio, superfici e localizzazioni

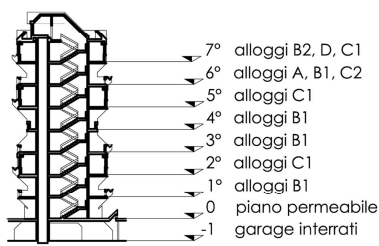

ALLOGGIO A	Localizzazione: Piano 6°
ingresso	3,50 mq
cucina	16,80 mq
soggiorno	17,20 mq
corridoio	6,00 mq
bagno 1	4,90 mq
bagno 2	4,60 mq
camera da letto	13,50 mq
TOTALE	65,00 mq



ALLOGGIO B2	Localizzazione: Piano 7° (solo vicino a D)
ingresso	4,90 mq
cucina	11,80 mq
soggiorno	20,80 mq
corridoio	5,60 mq
bagno 1	6,80 mq
bagno 2	5,40 mq
camera da letto 1	17,50 mq
camera da letto 2	11,70 mq
TOTALE	90,00 mq



ALLOGGIO C2	Localizzazione: Piano 6° (solo vicino ad A)
ingresso	3,70 mq
cucina	17,00 mq
soggiorno	16,70 mq
corridoio	8,60 mq
bagno 1	4,80 mq
bagno 2	4,80 mq
ripostiglio	1,00 mq
camera da letto 1	12,80 mq
camera da letto 2	12,80 mq
camera da letto 3	12,80 mq
TOTALE	95,00 mq




DATI GENERALI ALLOGGI	
Numero alloggi:	504
Ripartizione alloggi:	A - 11,11% B - 41,27% C - 33,33% D - 14,29% 5,5
Vani per alloggio:	65,10 mc
Vol.res. per abitante:	180,717 mc
Volume residenziale:	190,717 mc
Volume totale:	1,86 mc/mq
Indice fondiario res.:	1,96 mc/mq

ALLOGGIO B1	Localizzazione: Piani 1° - 3° - 4° - 6°
ingresso	3,15 mq
cucina	16,90 mq
soggiorno	16,60 mq
corridoio	6,00 mq
bagno 1	4,90 mq
bagno 2	4,80 mq
camera da letto 1	13,50 mq
camera da letto 2	14,00 mq
TOTALE	80,00 mq



ALLOGGIO C1	Localizzazione: Piani 2° - 5° - 7°
ingresso	3,80 mq
cucina	11,10 mq
soggiorno	22,50 mq
corridoio	7,00 mq
bagno 1	6,60 mq
bagno 2	5,10 mq
ripostiglio	1,20 mq
camera da letto 1	17,10 mq
camera da letto 2	11,60 mq
camera da letto 3	11,60 mq
TOTALE	100,00 mq

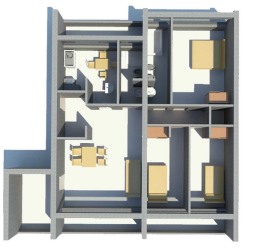

ALLOGGIO D	Localizzazione: Piano 7°
ingresso	4,15 mq
cucina	11,60 mq
soggiorno	28,50 mq
corridoio	8,90 mq
bagno 1	6,30 mq
bagno 2	4,80 mq
ripostiglio	1,15 mq
camera da letto 1	23,50 mq
camera da letto 2	11,80 mq
camera da letto 3	11,80 mq
camera da letto 4	11,40 mq
TOTALE	115,00 mq

